

FL-1

illusione



Departamentos: 203, 303, 403, 503, 603, 703

CHAMBERI 161 / LIMA 2022

Área techada: 80m²

Área libre: 0m²

Área ocupada: 80m²

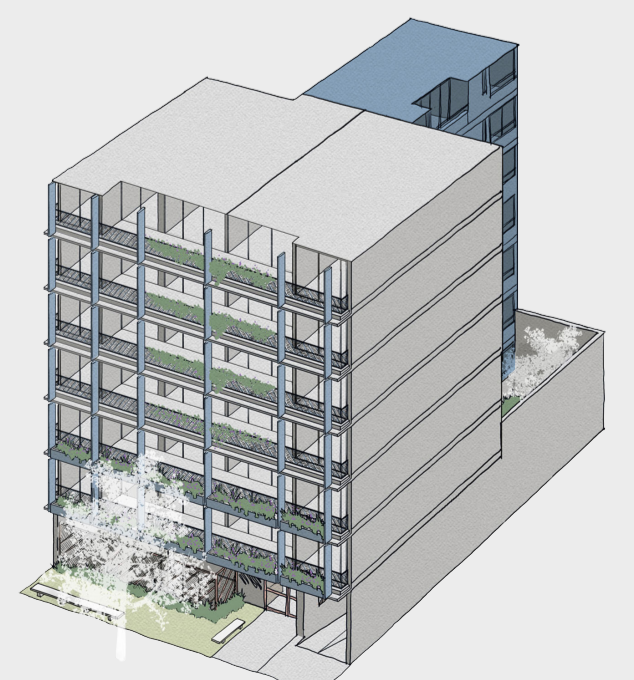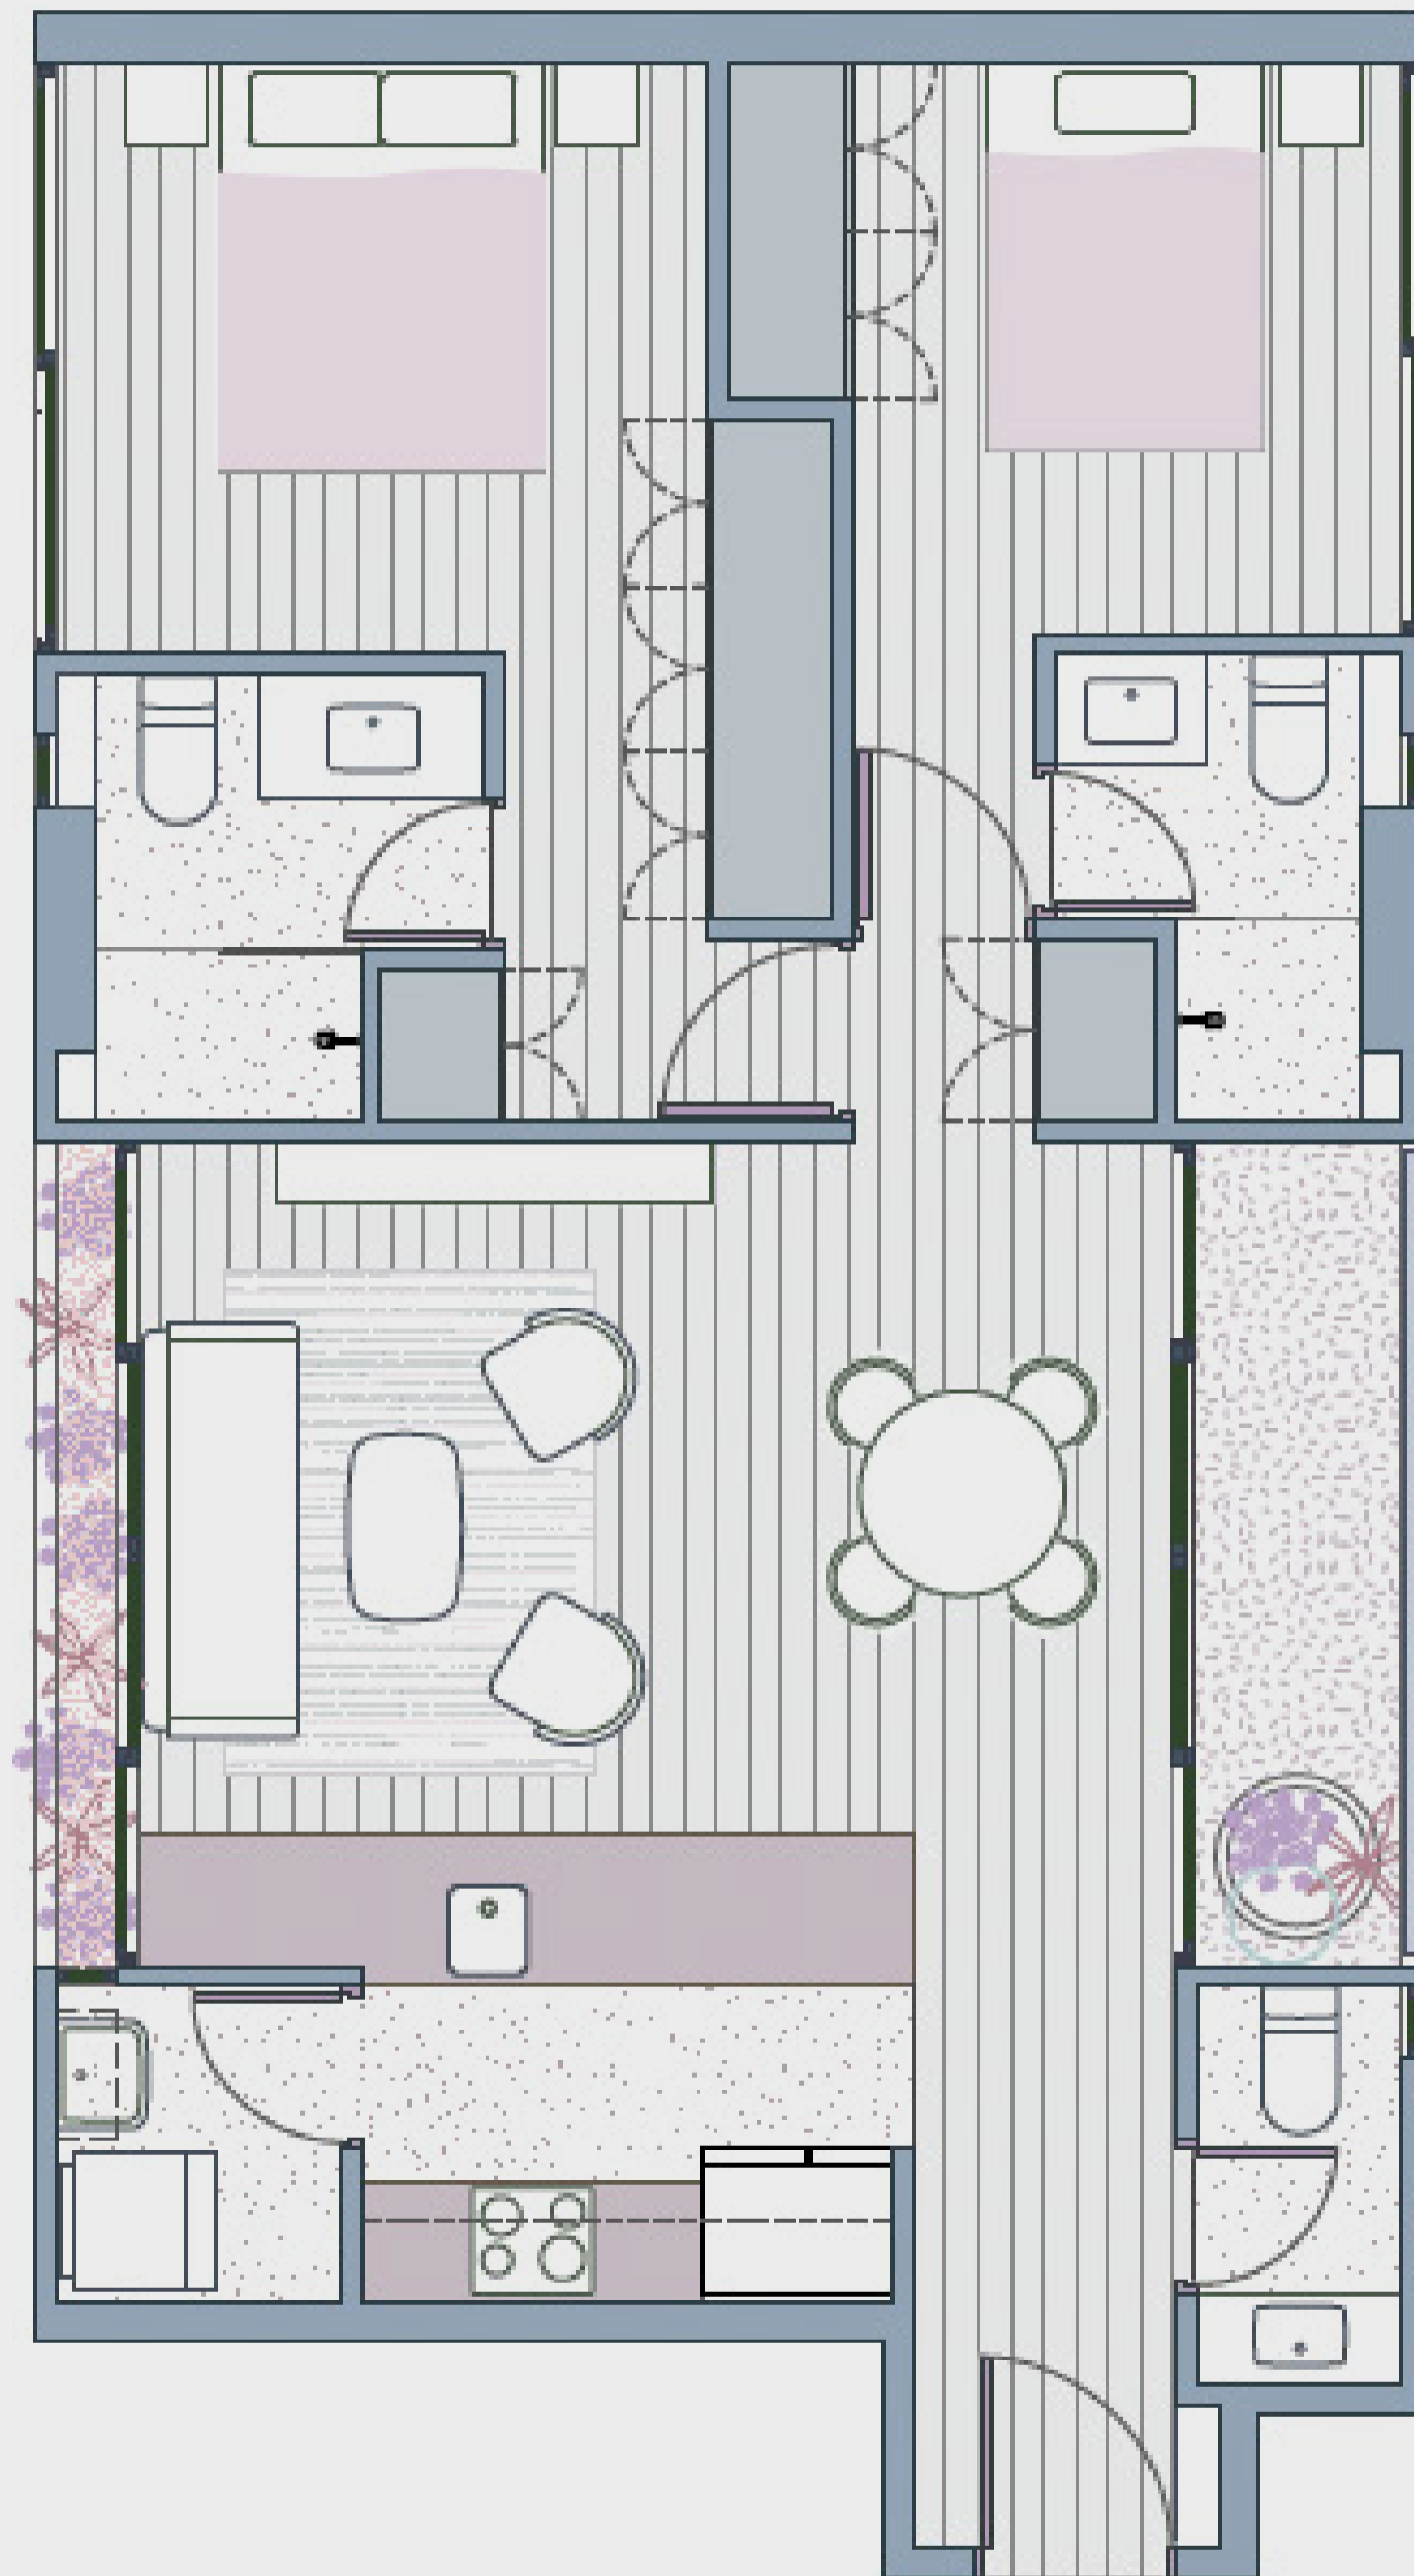

Escala: 1:100