

FL-2

illusione



Departamentos: 201, 301, 401, 501, 601 y 701

CHAMBERI 161 / LIMA 2022

Área techada: 110m²

Área libre: 0m²

Área ocupada: 110m²

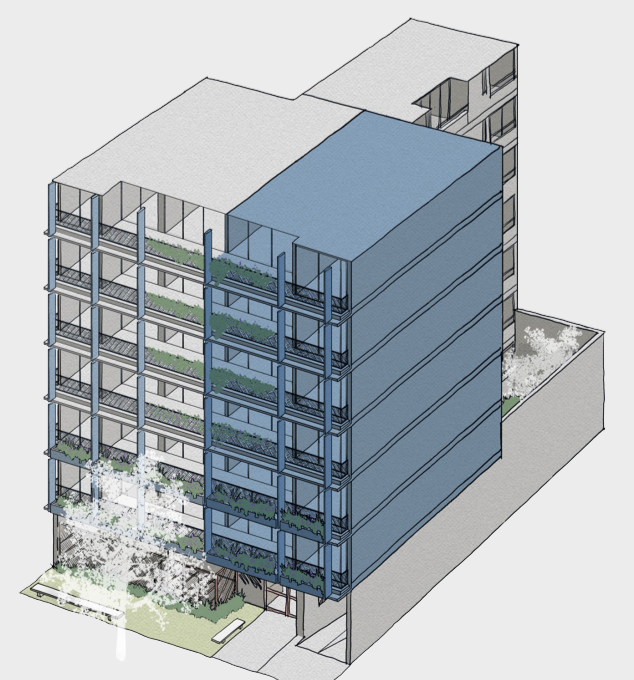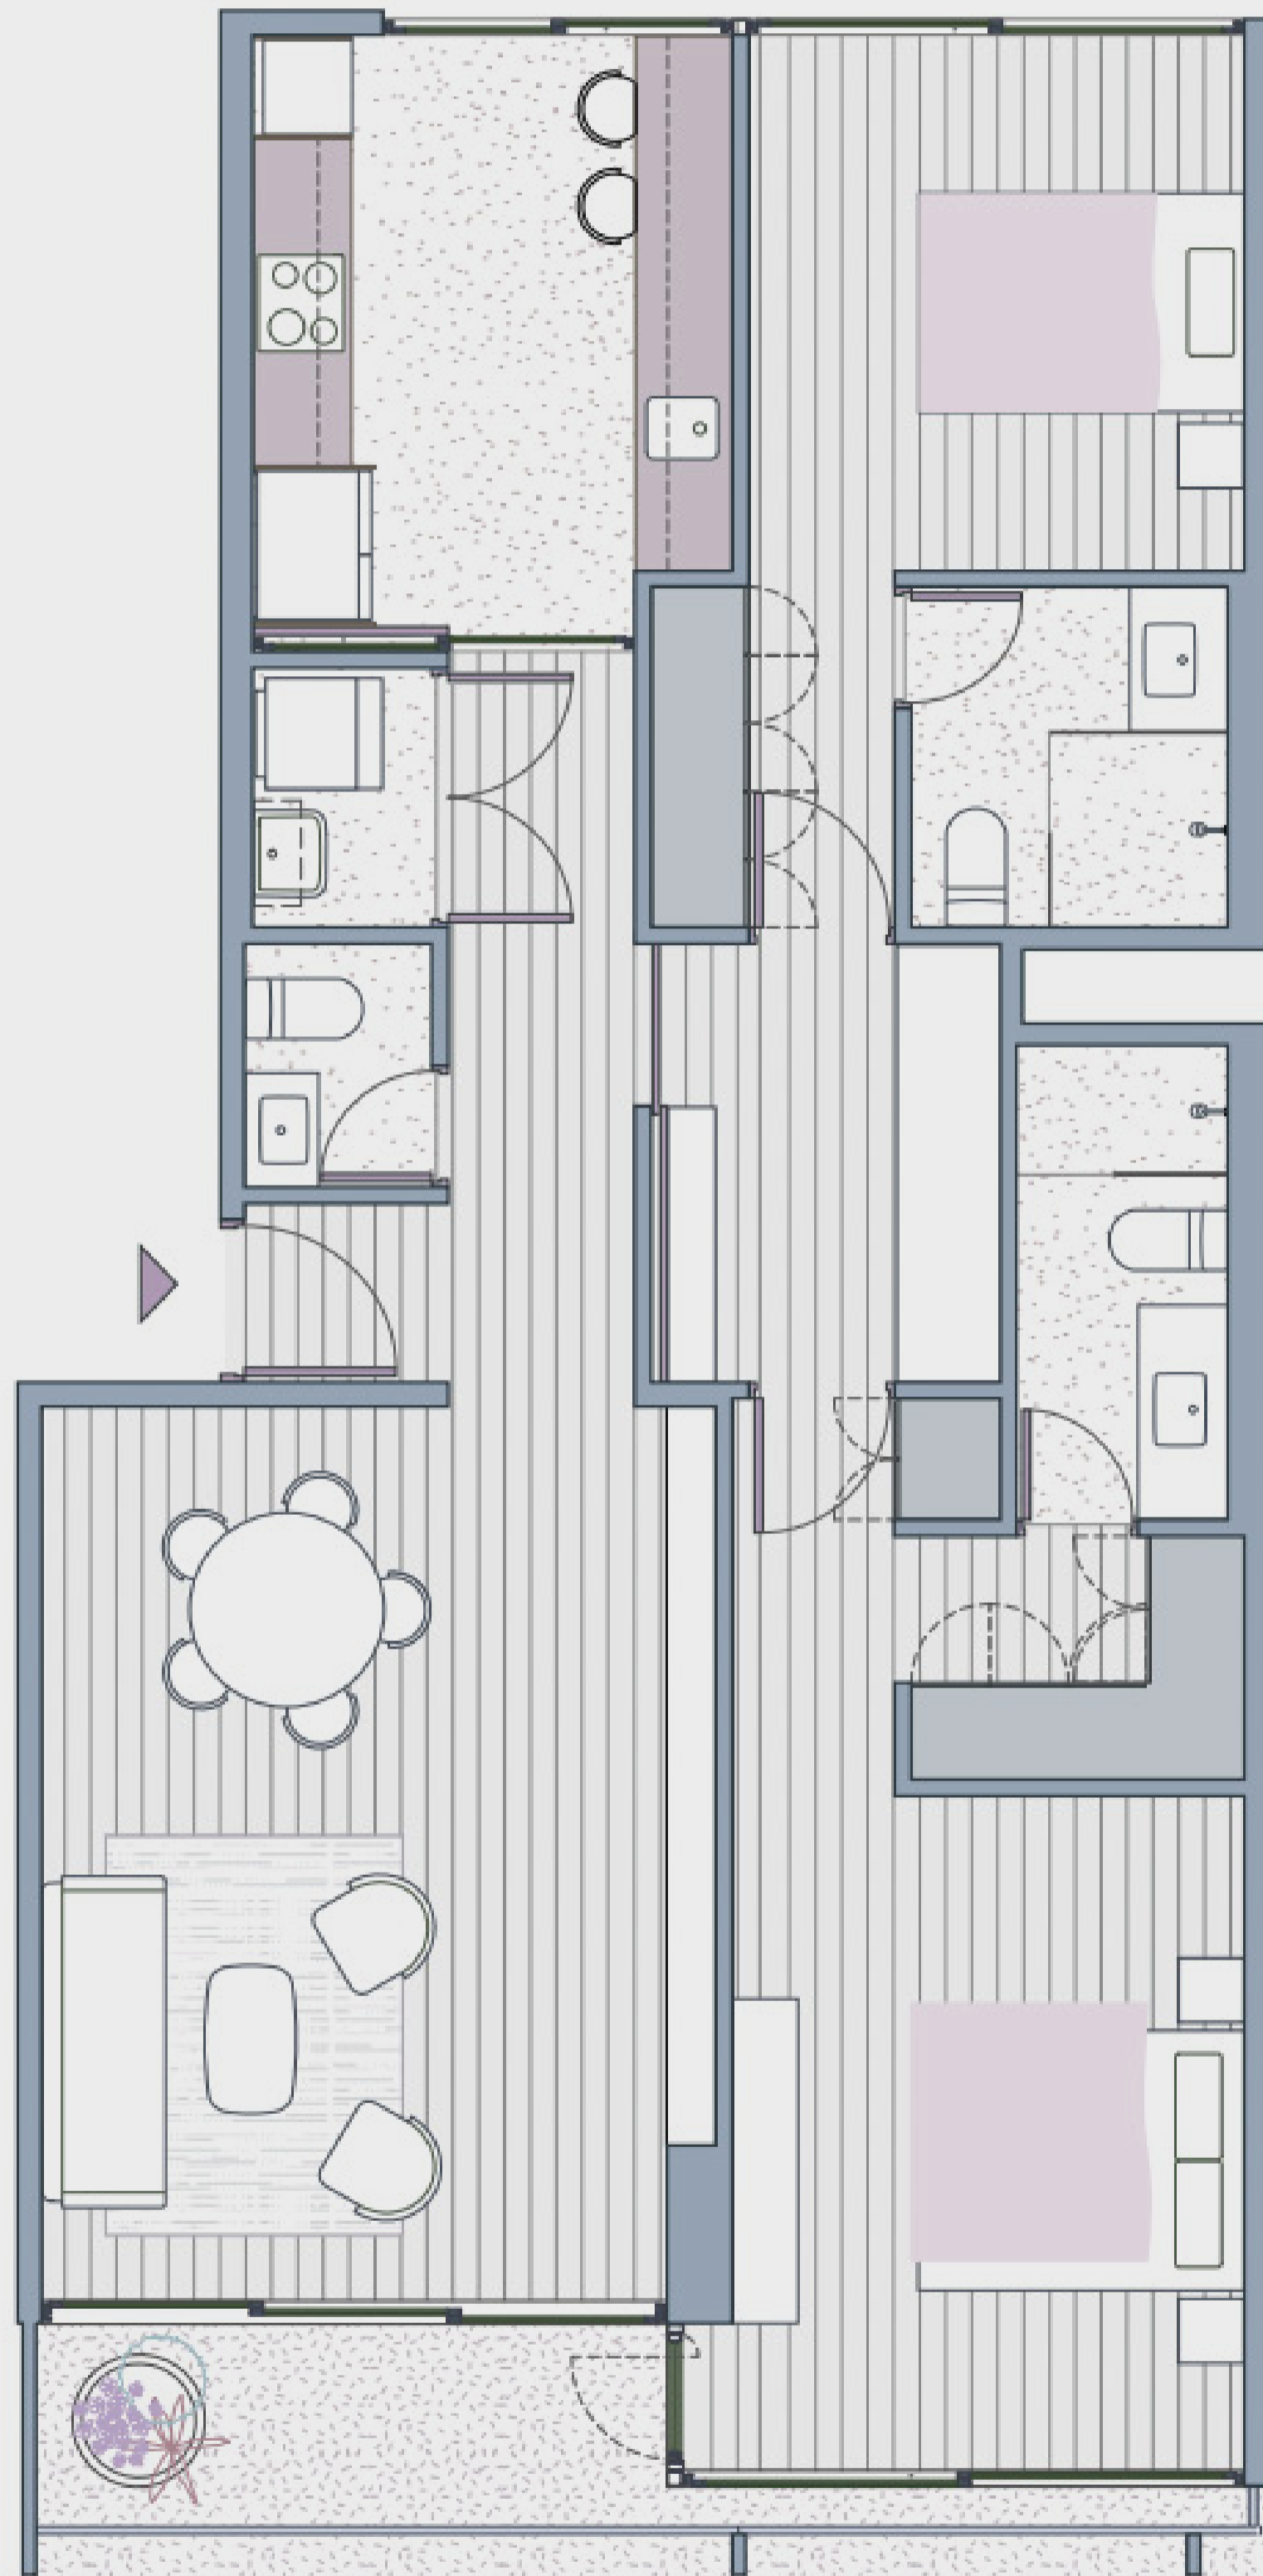

Escala: 1:100