


202

Área techada: 39m²
Área libre: 0m²
Área ocupada: 39m²

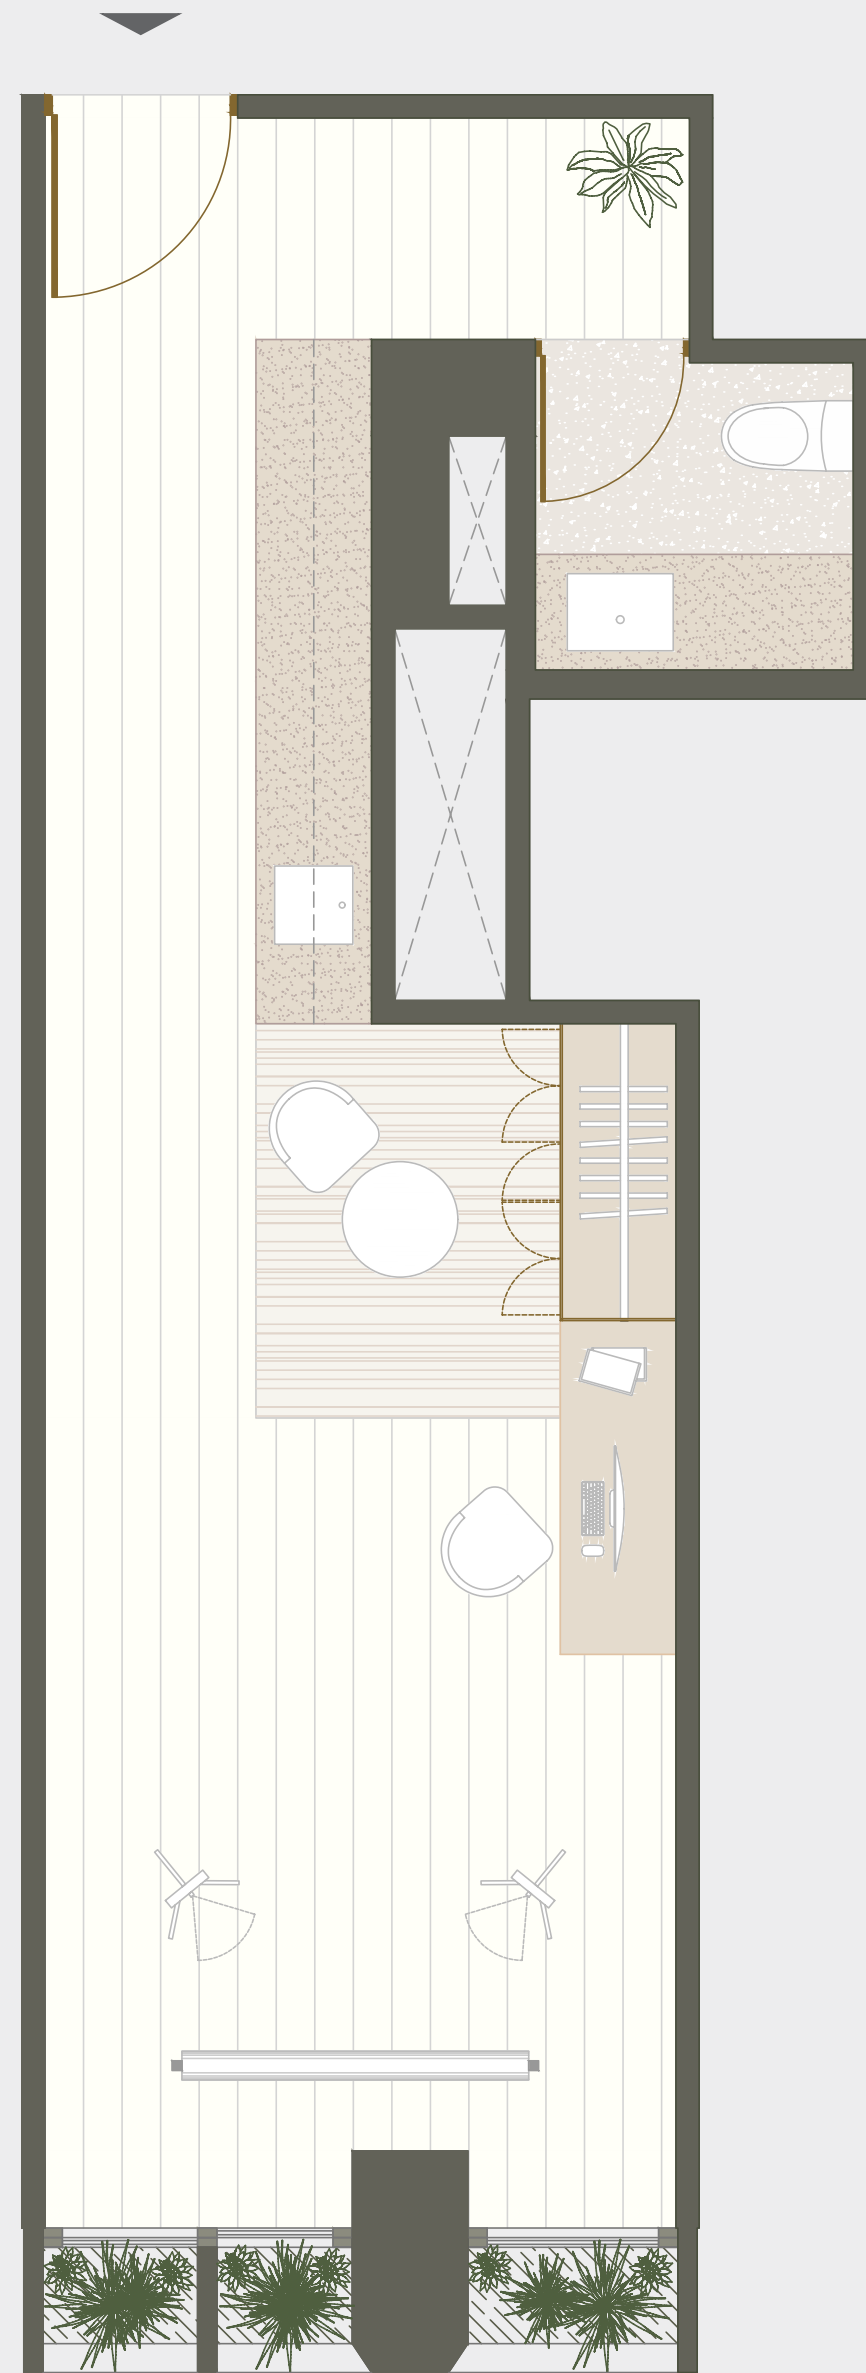

illusione

MENDIBURU 845 / LIMA 2022

Escala: 1:100



Las áreas señaladas en el presente material de venta, son aproximadas, pues las áreas finales serán aquellas establecidas en la correspondiente Declaratoria de Fábrica e Independización inscrita en el Registro de Propiedad Inmueble de Lima.