

PH-1

PARQUE NACIONES UNIDAS 198 / LIMA 2021

Departamento: 801

Área techada: 171m²

Área libre: 61m²

Área ocupada: 232m²



Nivel 1

illusione

Escala 1:100

Las áreas señaladas en el presente material de venta, son aproximadas, pues las áreas finales serán aquellas establecidas en la correspondiente Declaratoria de Fábrica e Independización inscrita en el Registro de Propiedad Inmueble de Lima.



PH-1


PARQUE NACIONES UNIDAS 198 / LIMA 2021

Departamento: 801

Área techada: 171m²

Área libre: 61m²

Área ocupada: 232m²

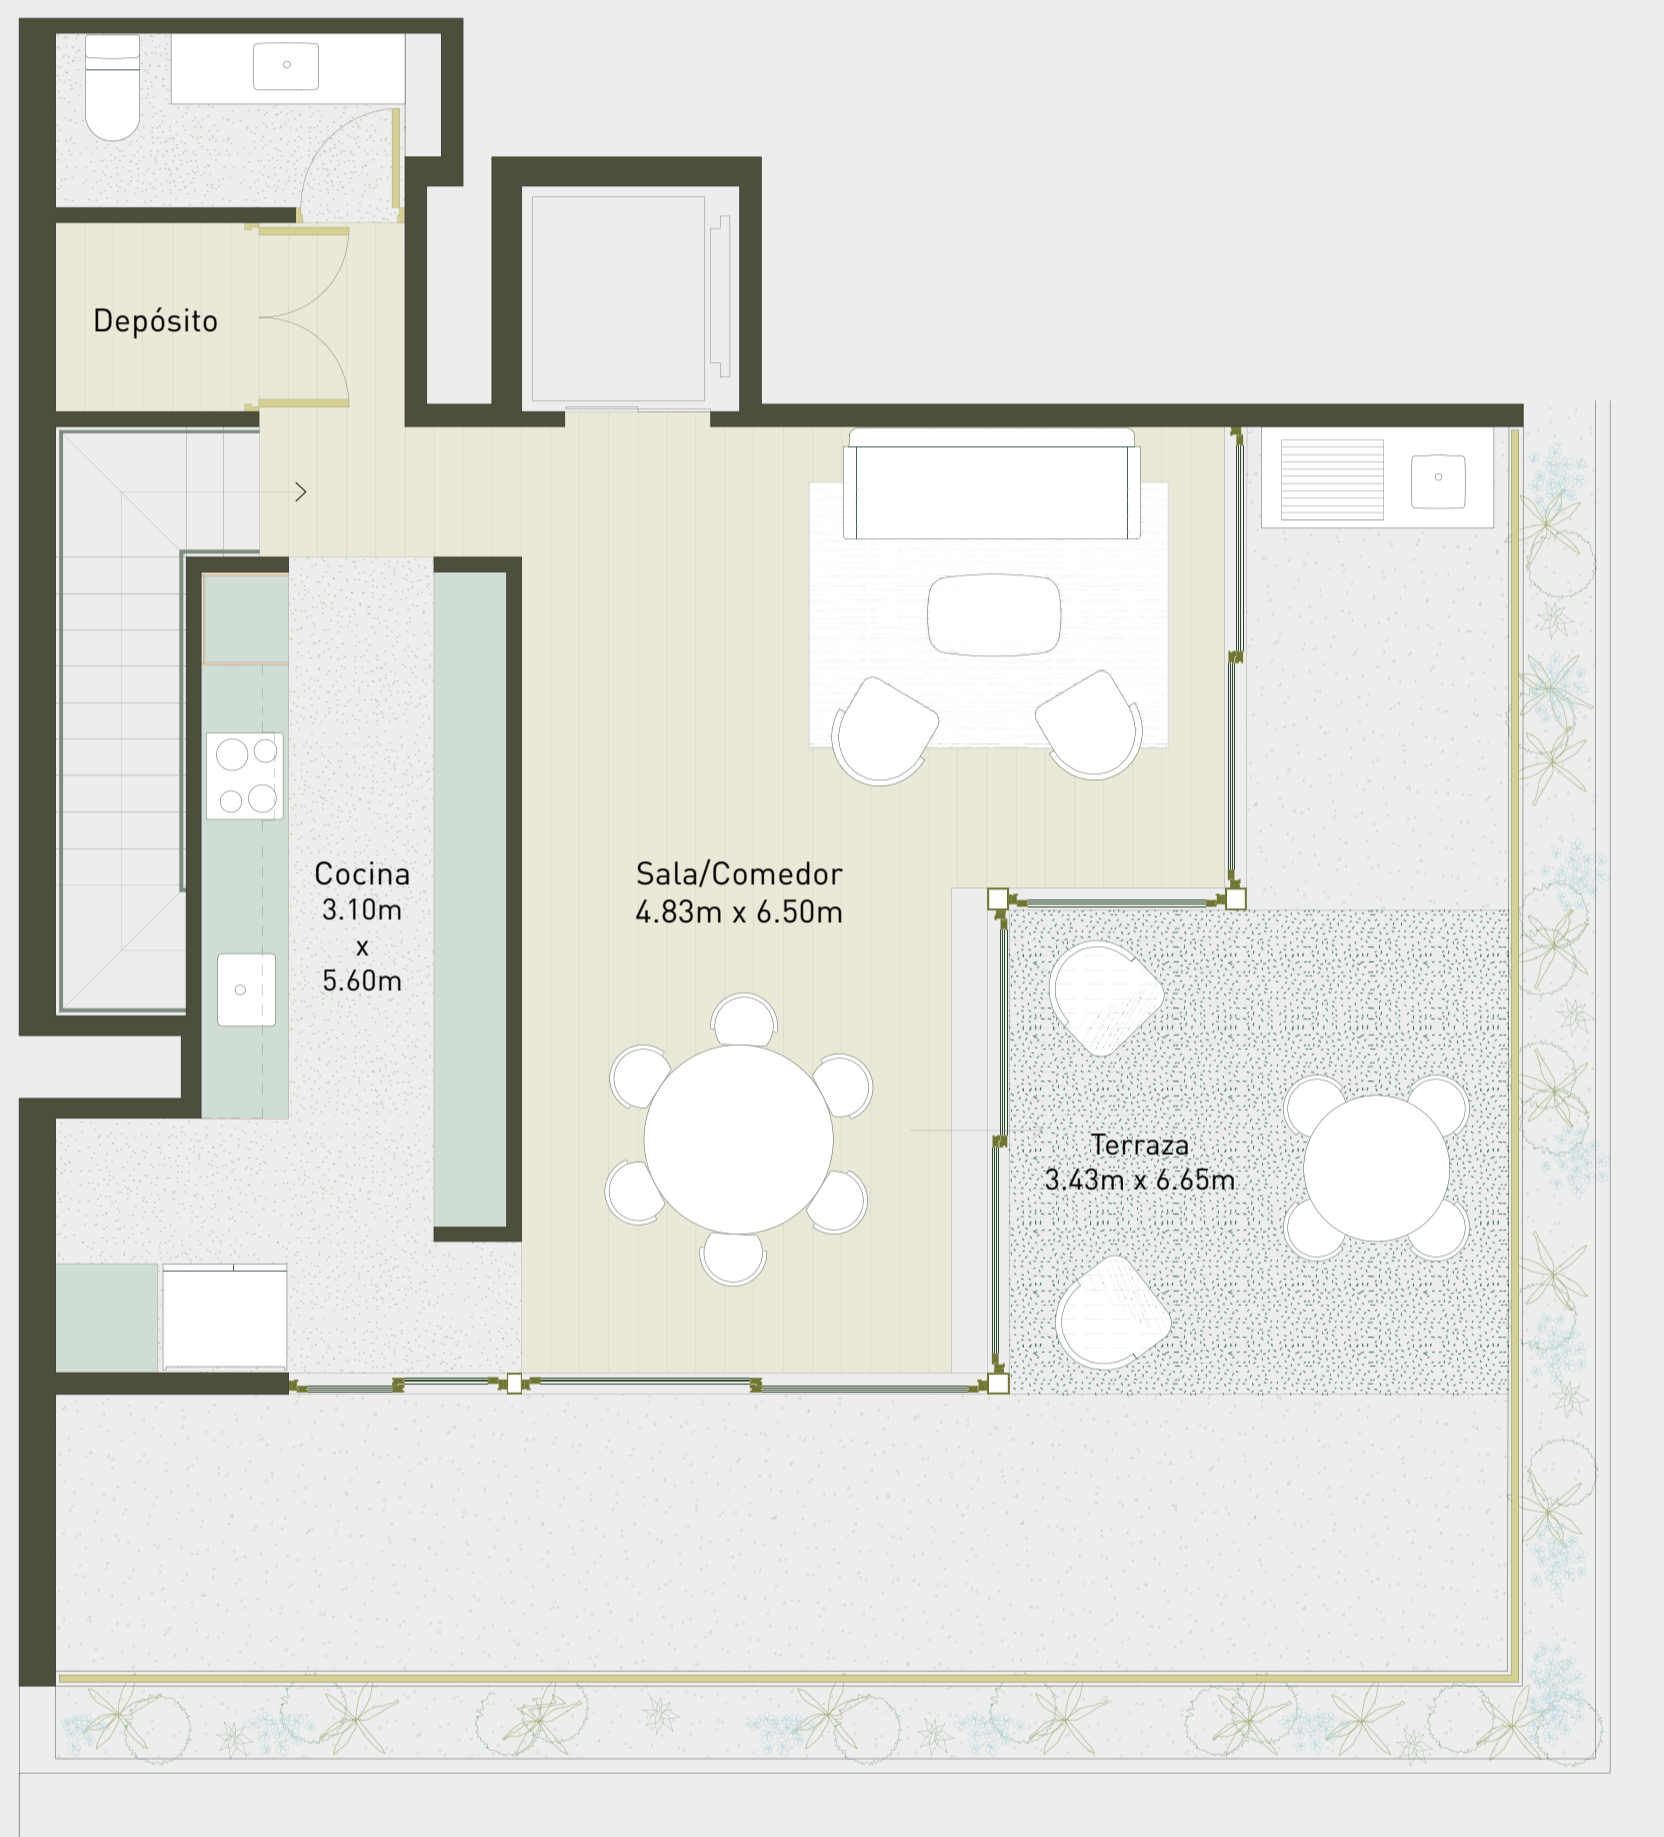

Nivel 2

illusion^e

Escala 1:100

Las áreas señaladas en el presente material de venta, son aproximadas, pues las áreas finales serán aquellas establecidas en la correspondiente Declaratoria de Fábrica e Independización inscrita en el Registro de Propiedad Inmueble de Lima.

