

FL-1

illusione


Departamento: S01

RETIRO 125 / LIMA 2022


Área techada: 80m²

Área libre: 19m²

Área ocupada: 99m²

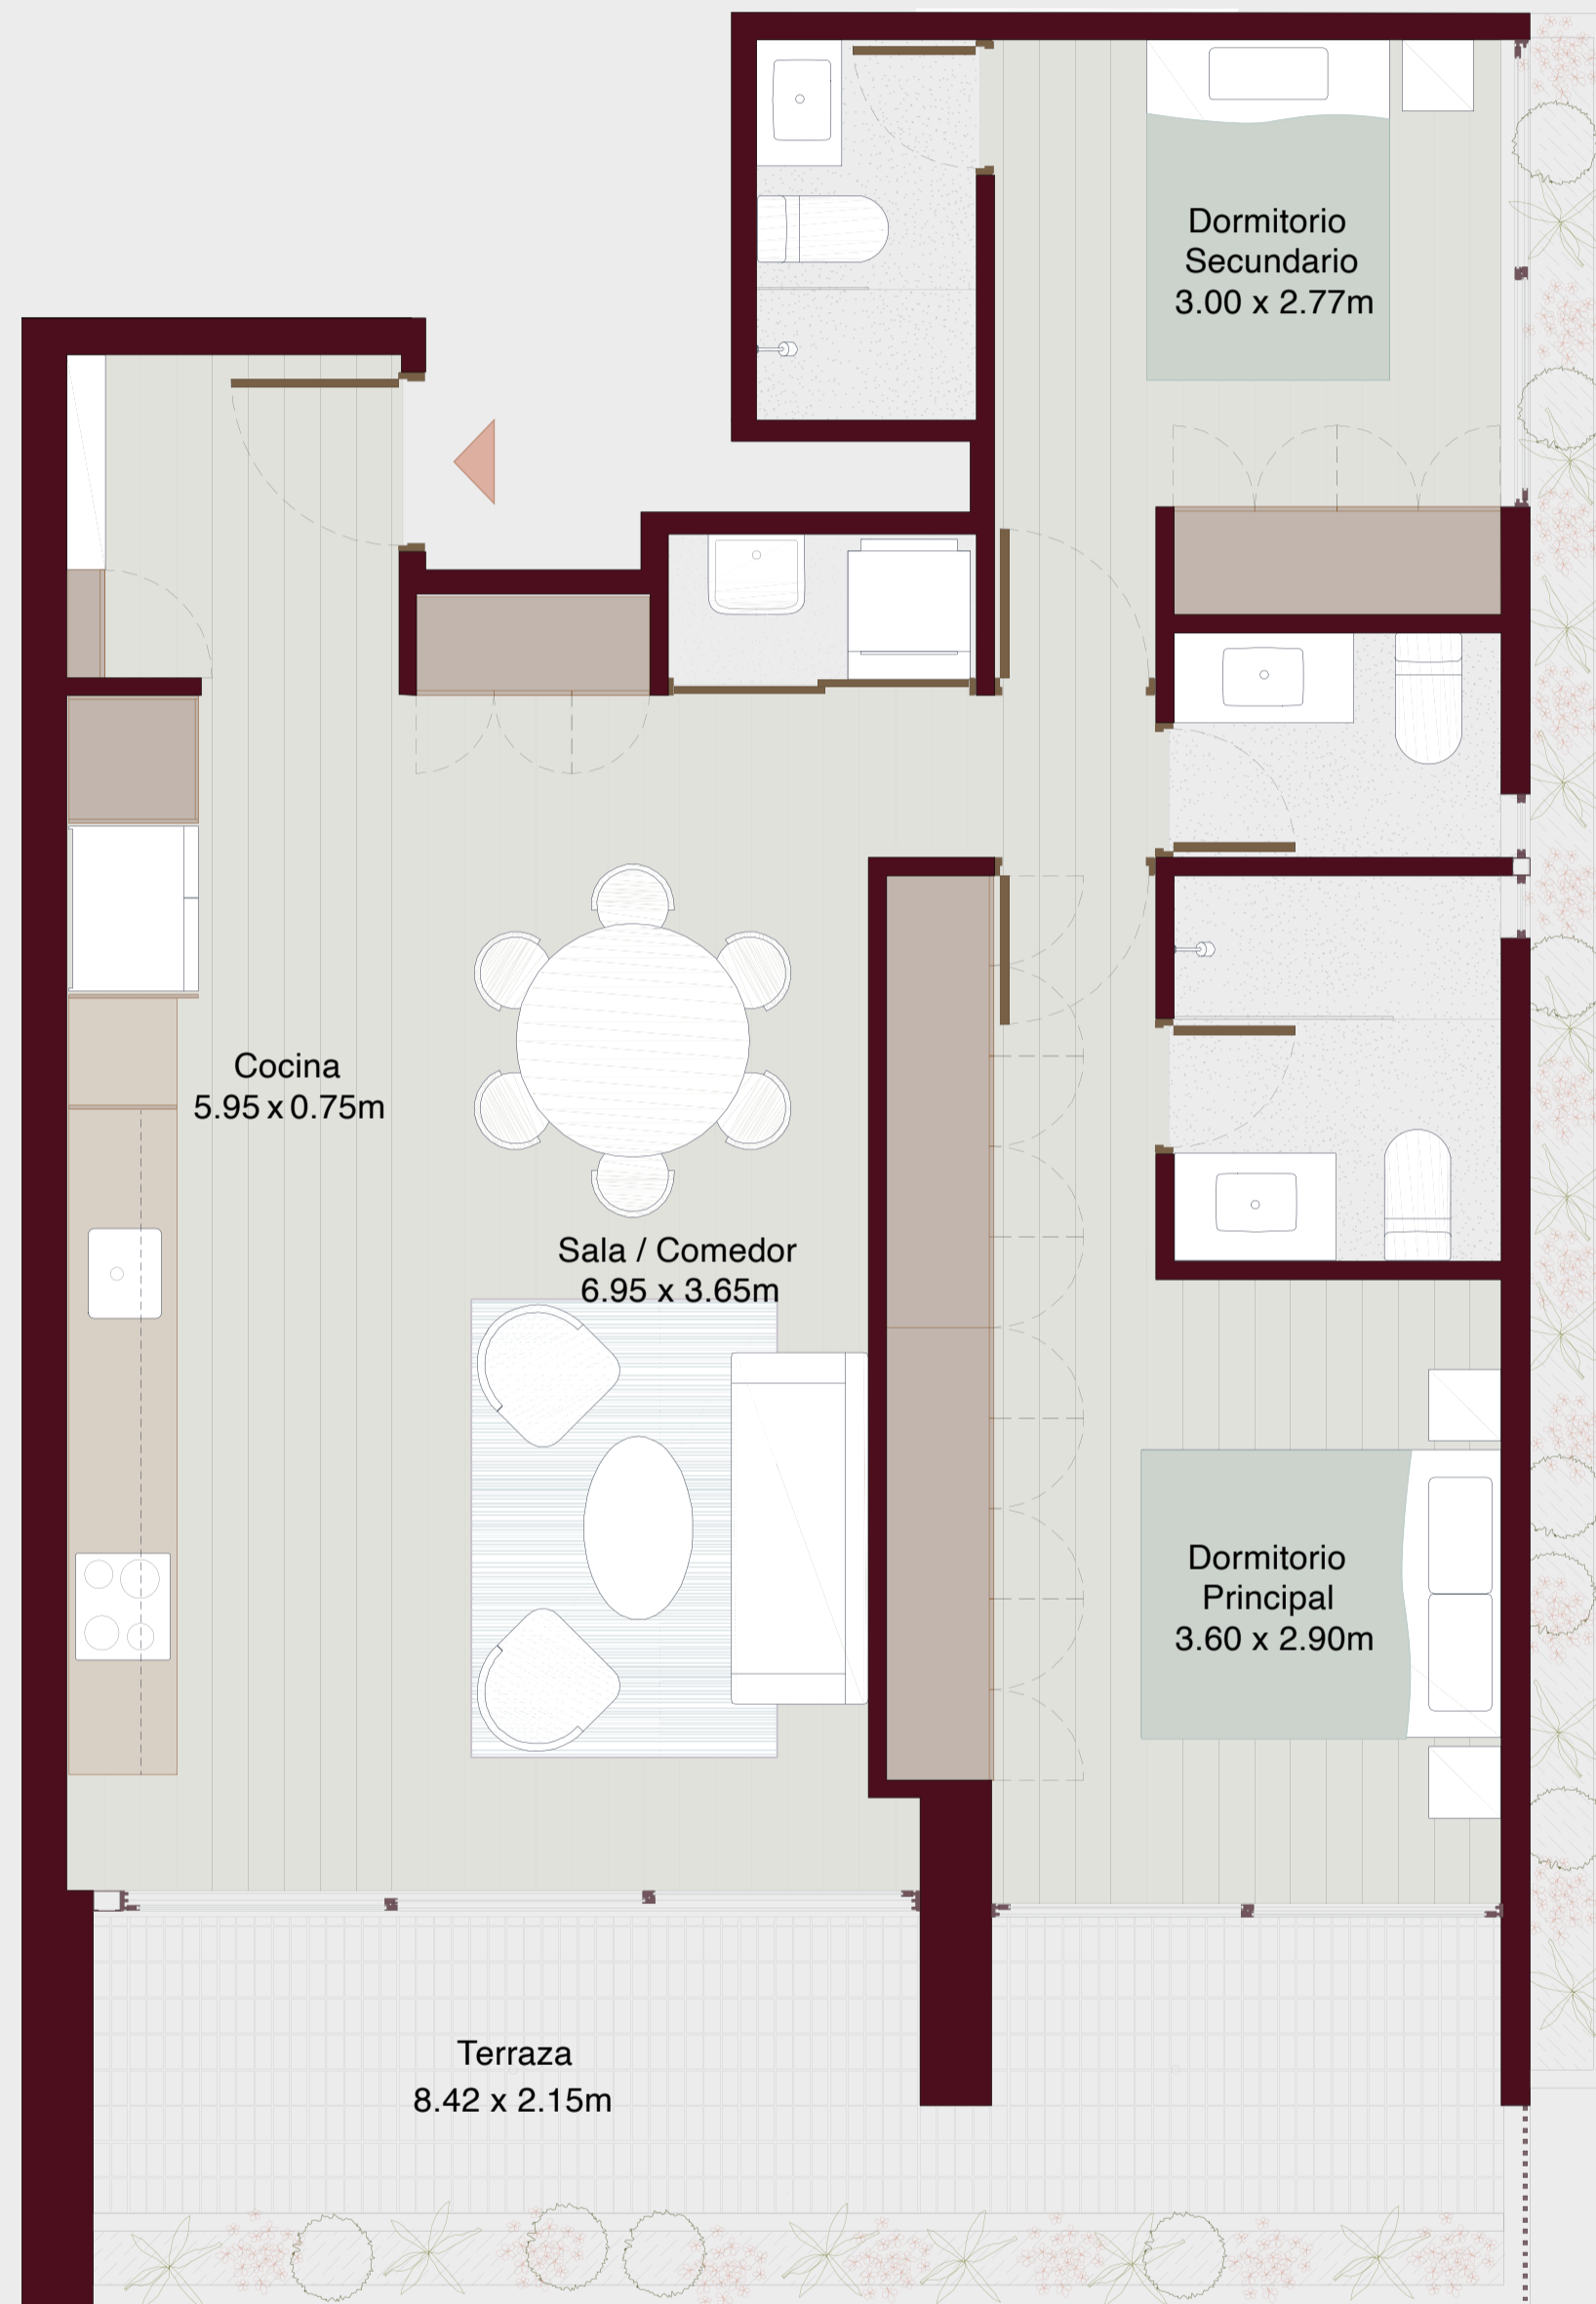

Escala: 1:100

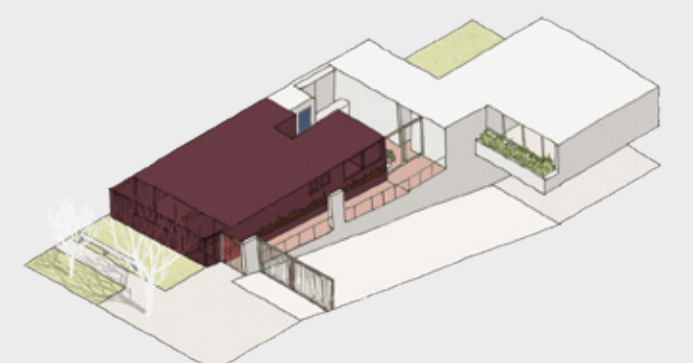

Las áreas señaladas en el presente material de venta, son aproximadas, pues las áreas finales serán aquellas establecidas en la correspondiente Declaratoria de Fábrica e Independización inscrita en el Registro de Propiedad Inmueble de Lima. Este plano podría variar dependiendo de la etapa del proyecto.