

DX-1

Nivel 1

illusione


Departamento: 102, 302

Área techada: 91m²


Área libre: 0m²

Área ocupada: 91m²

RETIRO 125 / LIMA 2022

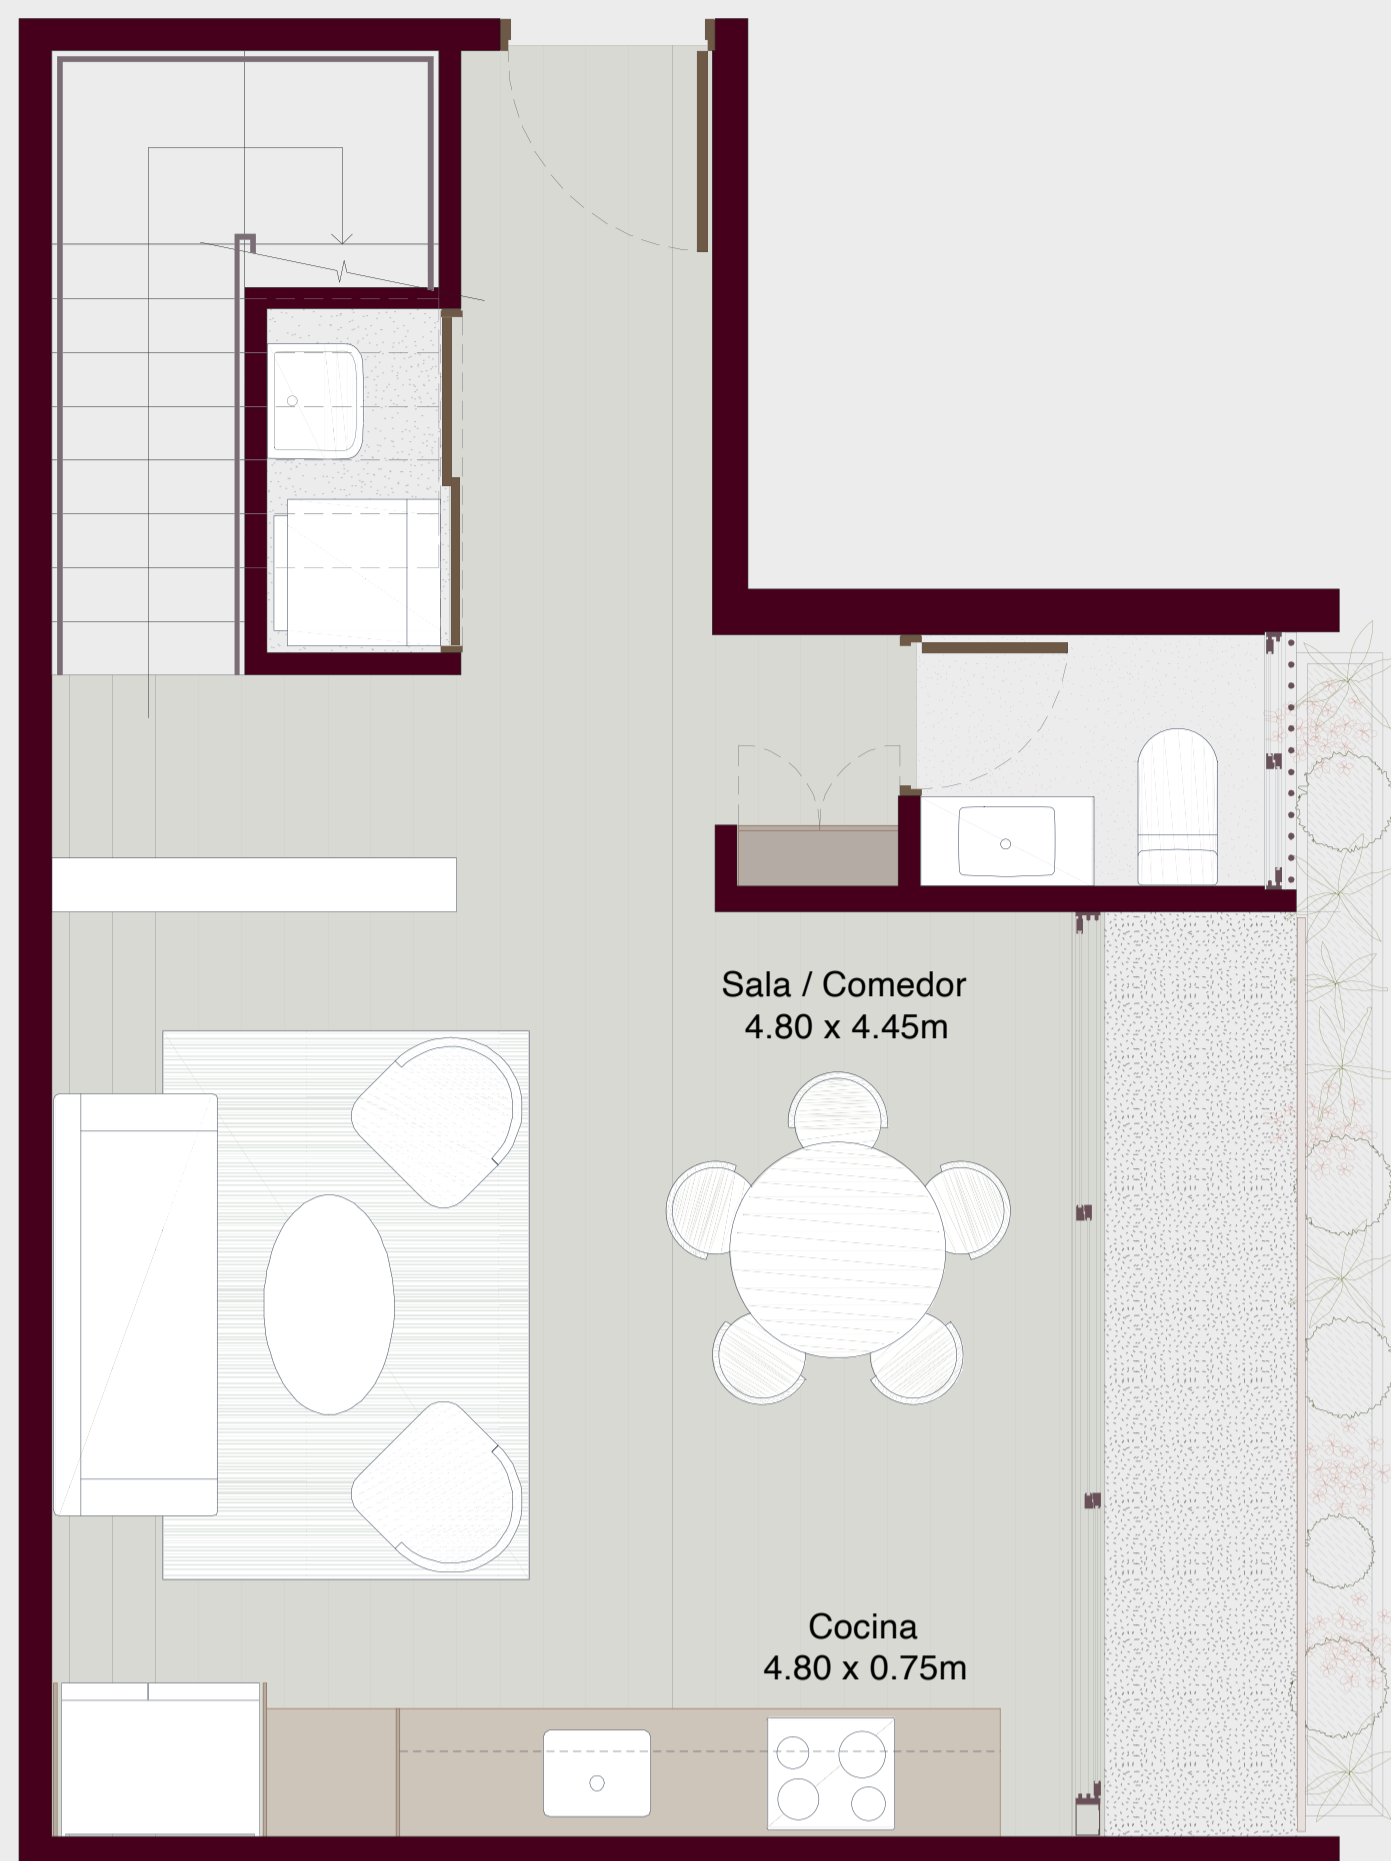

Nivel 2

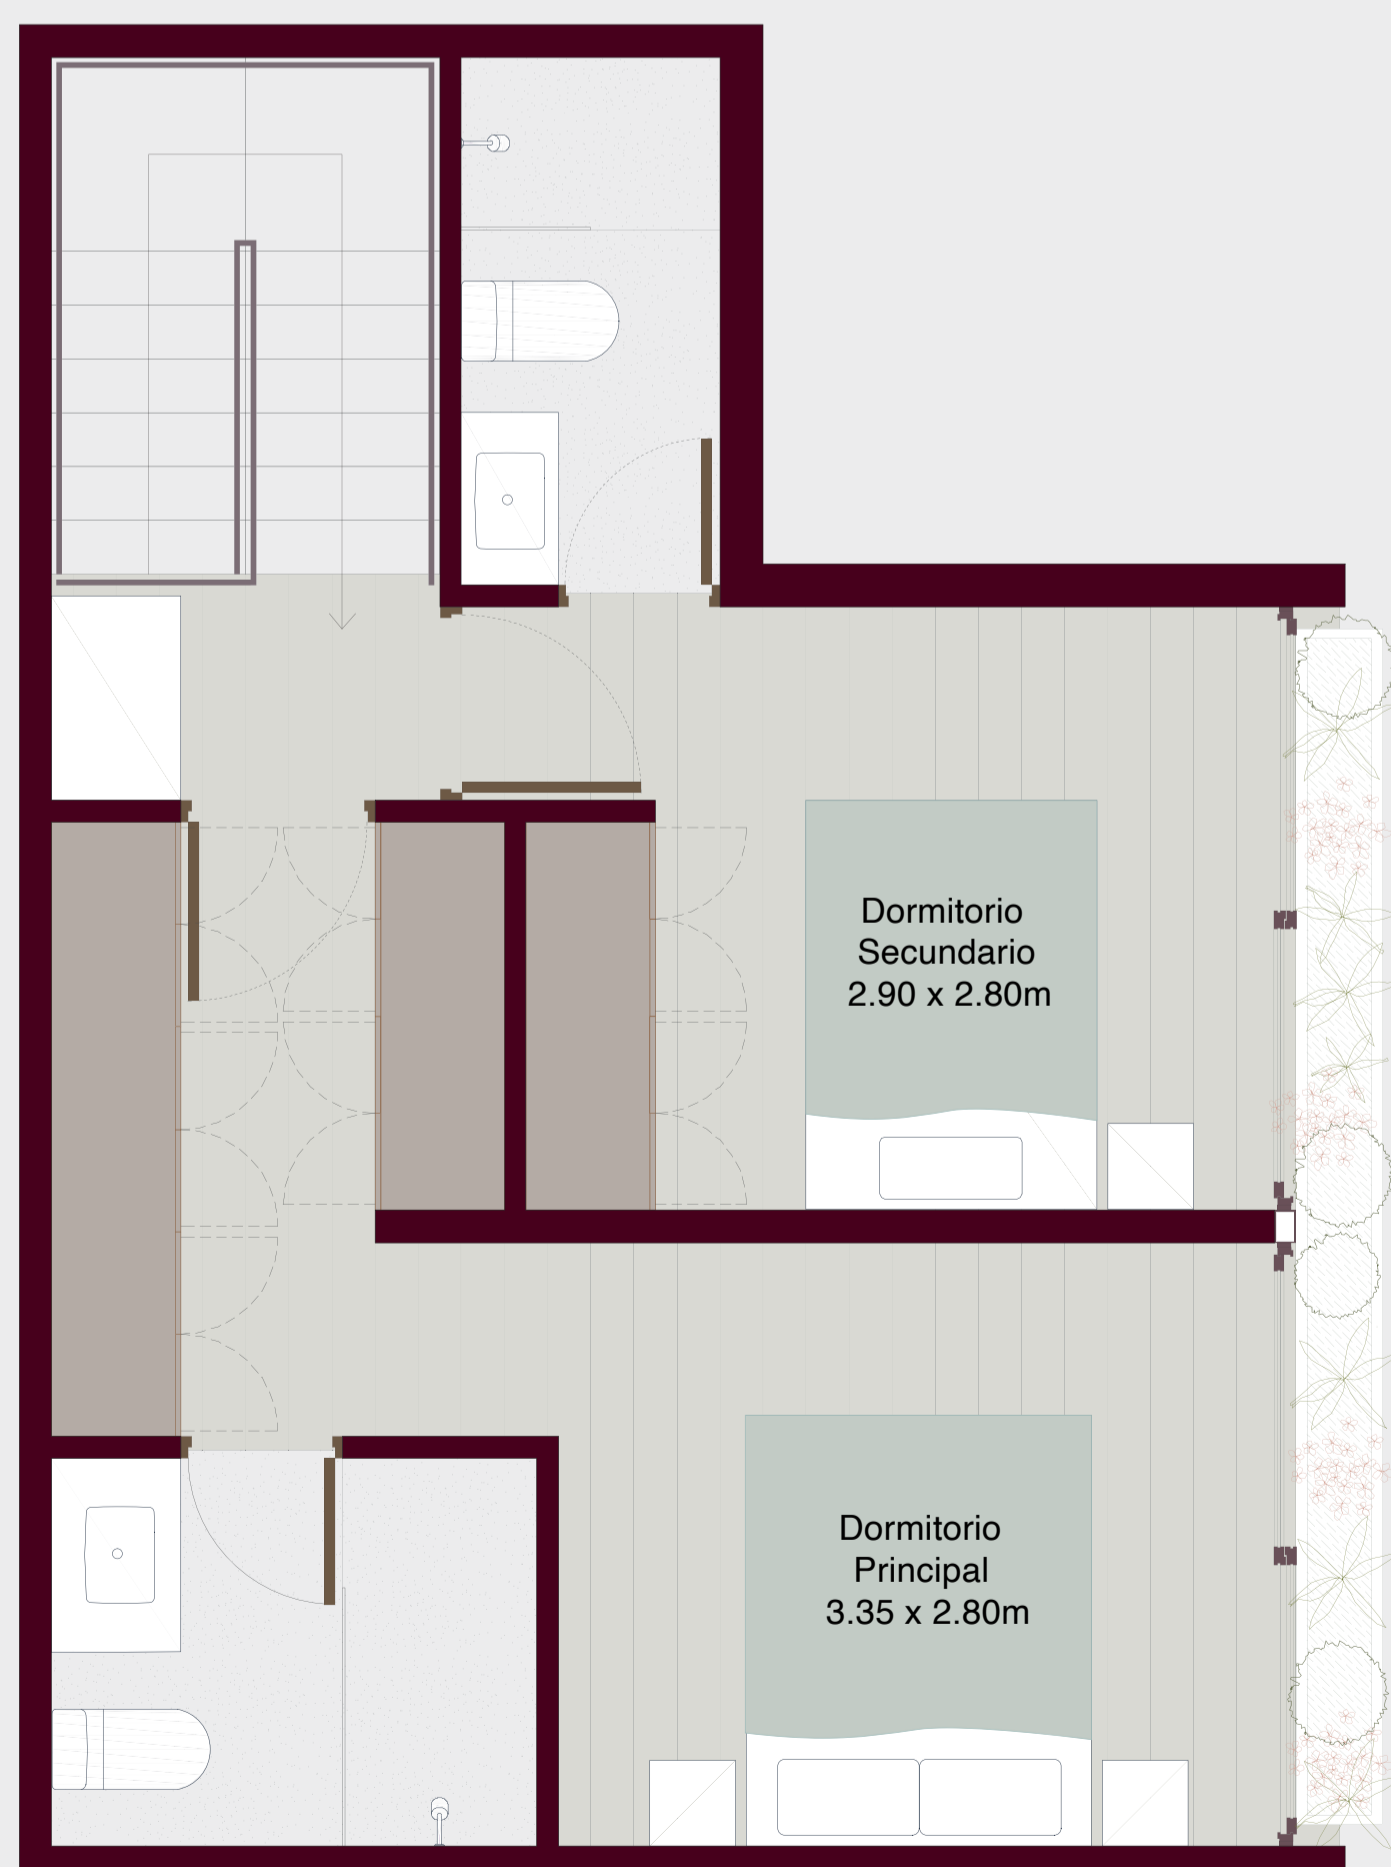

Escala: 1:100

Las áreas señaladas en el presente material de venta, son aproximadas, pues las áreas finales serán aquellas establecidas en la correspondiente Declaratoria de Fábrica e Independización inscrita en el Registro de Propiedad Inmueble de Lima. Este plano podría variar dependiendo de la etapa del proyecto.

