

# FL—6

illusione


Departamento: 501, 601

RETIRO 125 / LIMA 2022

Área techada: 216m<sup>2</sup>

Área libre: 0m<sup>2</sup>

Área ocupada: 216m<sup>2</sup>

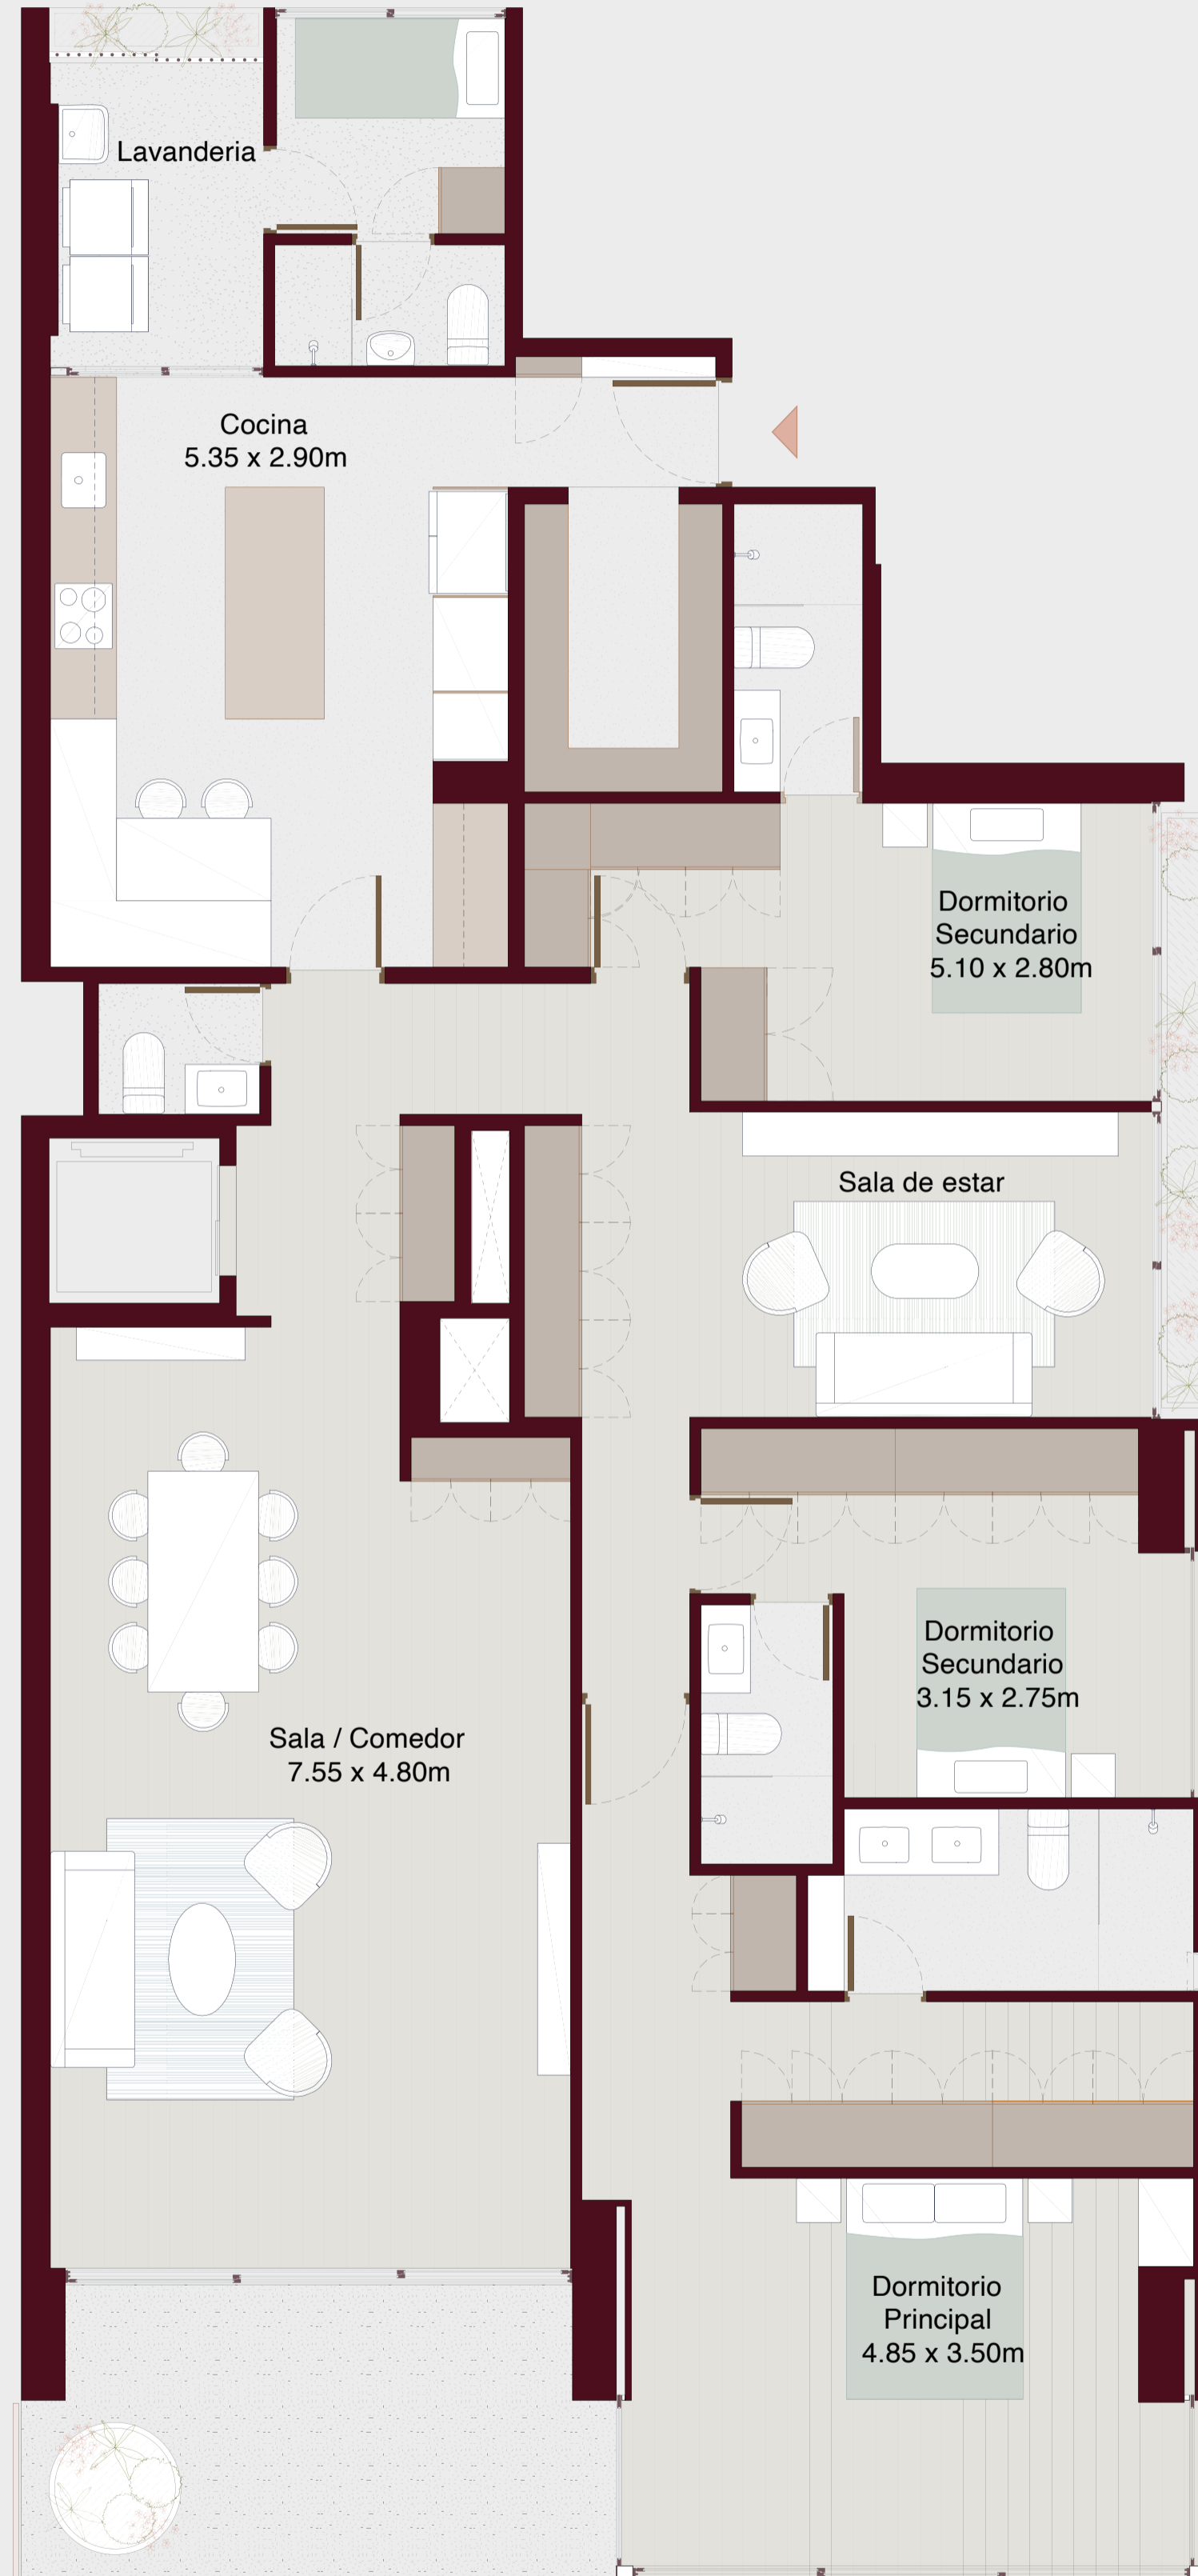

Escala: 1:100

Las áreas señaladas en el presente material de venta, son aproximadas, pues las áreas finales serán aquellas establecidas en la correspondiente Declaratoria de Fábrica e Independización inscrita en el Registro de Propiedad Inmueble de Lima. Este plano podría variar dependiendo de la etapa del proyecto.