

FL—5

illusione


Departamento: 201, 301, 401, 701

RETIRO 125 / LIMA 2022

Área techada: 170m²

Área libre: 0m²

Área ocupada: 170m²

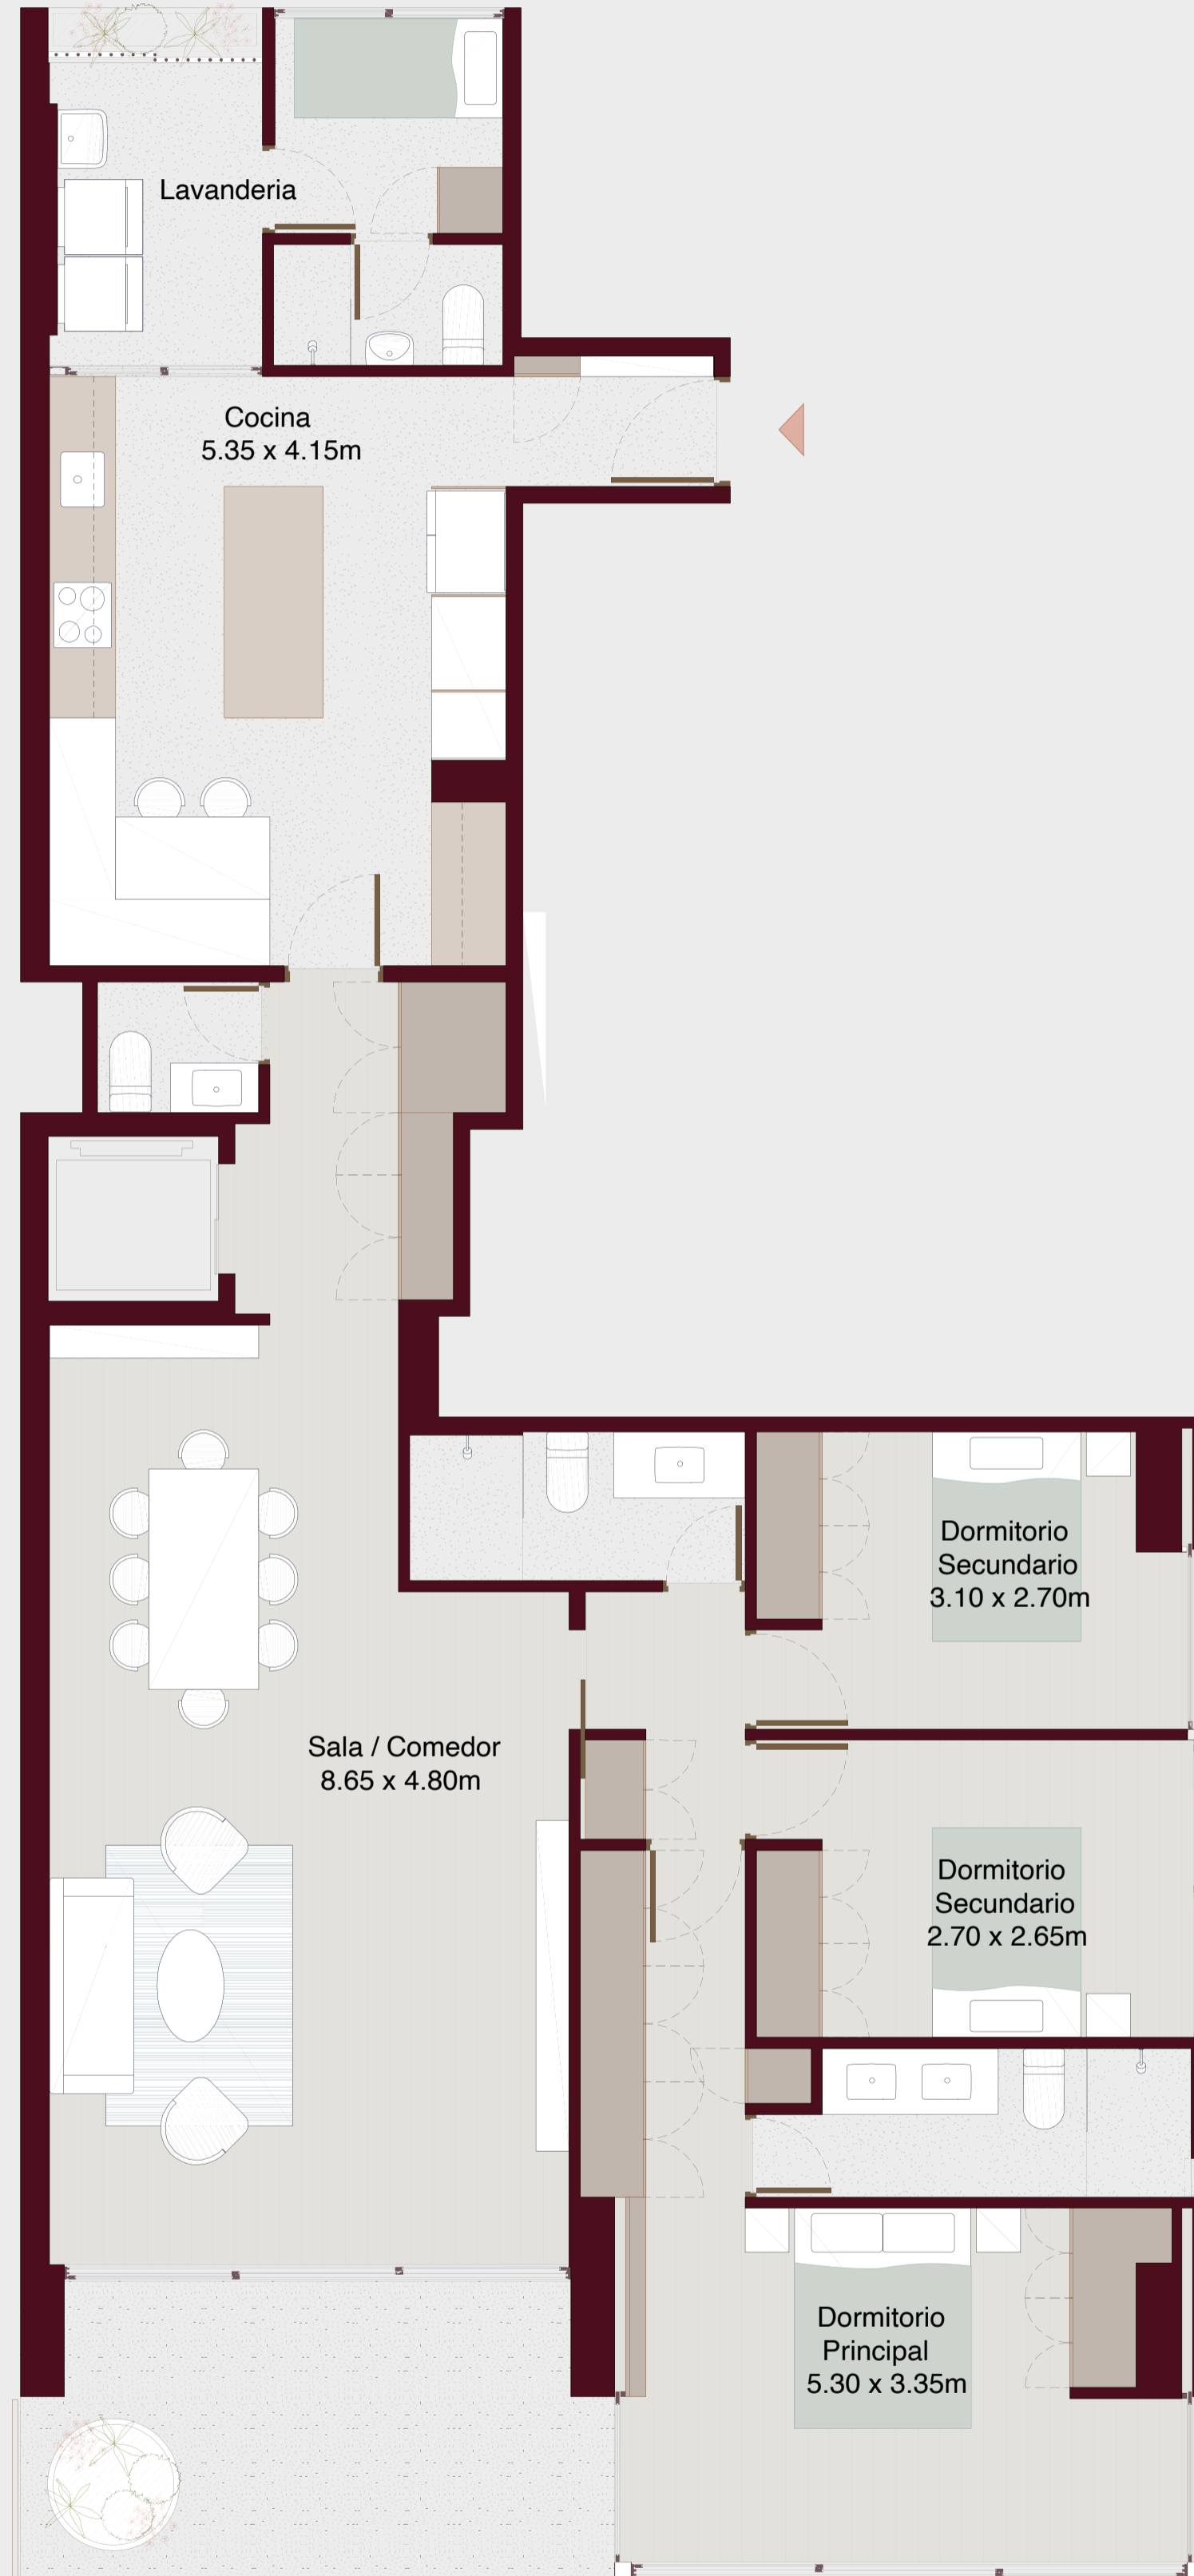

Escala: 1:100

Las áreas señaladas en el presente material de venta, son aproximadas, pues las áreas finales serán aquellas establecidas en la correspondiente Declaratoria de Fábrica e Independización inscrita en el Registro de Propiedad Inmueble de Lima. Este plano podría variar dependiendo de la etapa del proyecto.