

# PH-1


illusione

Departamento: 801  
Opción: A

RETIRO 125 / LIMA 2022

Área techada: 248m<sup>2</sup>  
Área libre: 83m<sup>2</sup>  
Área ocupada: 331m<sup>2</sup>

Nivel 1

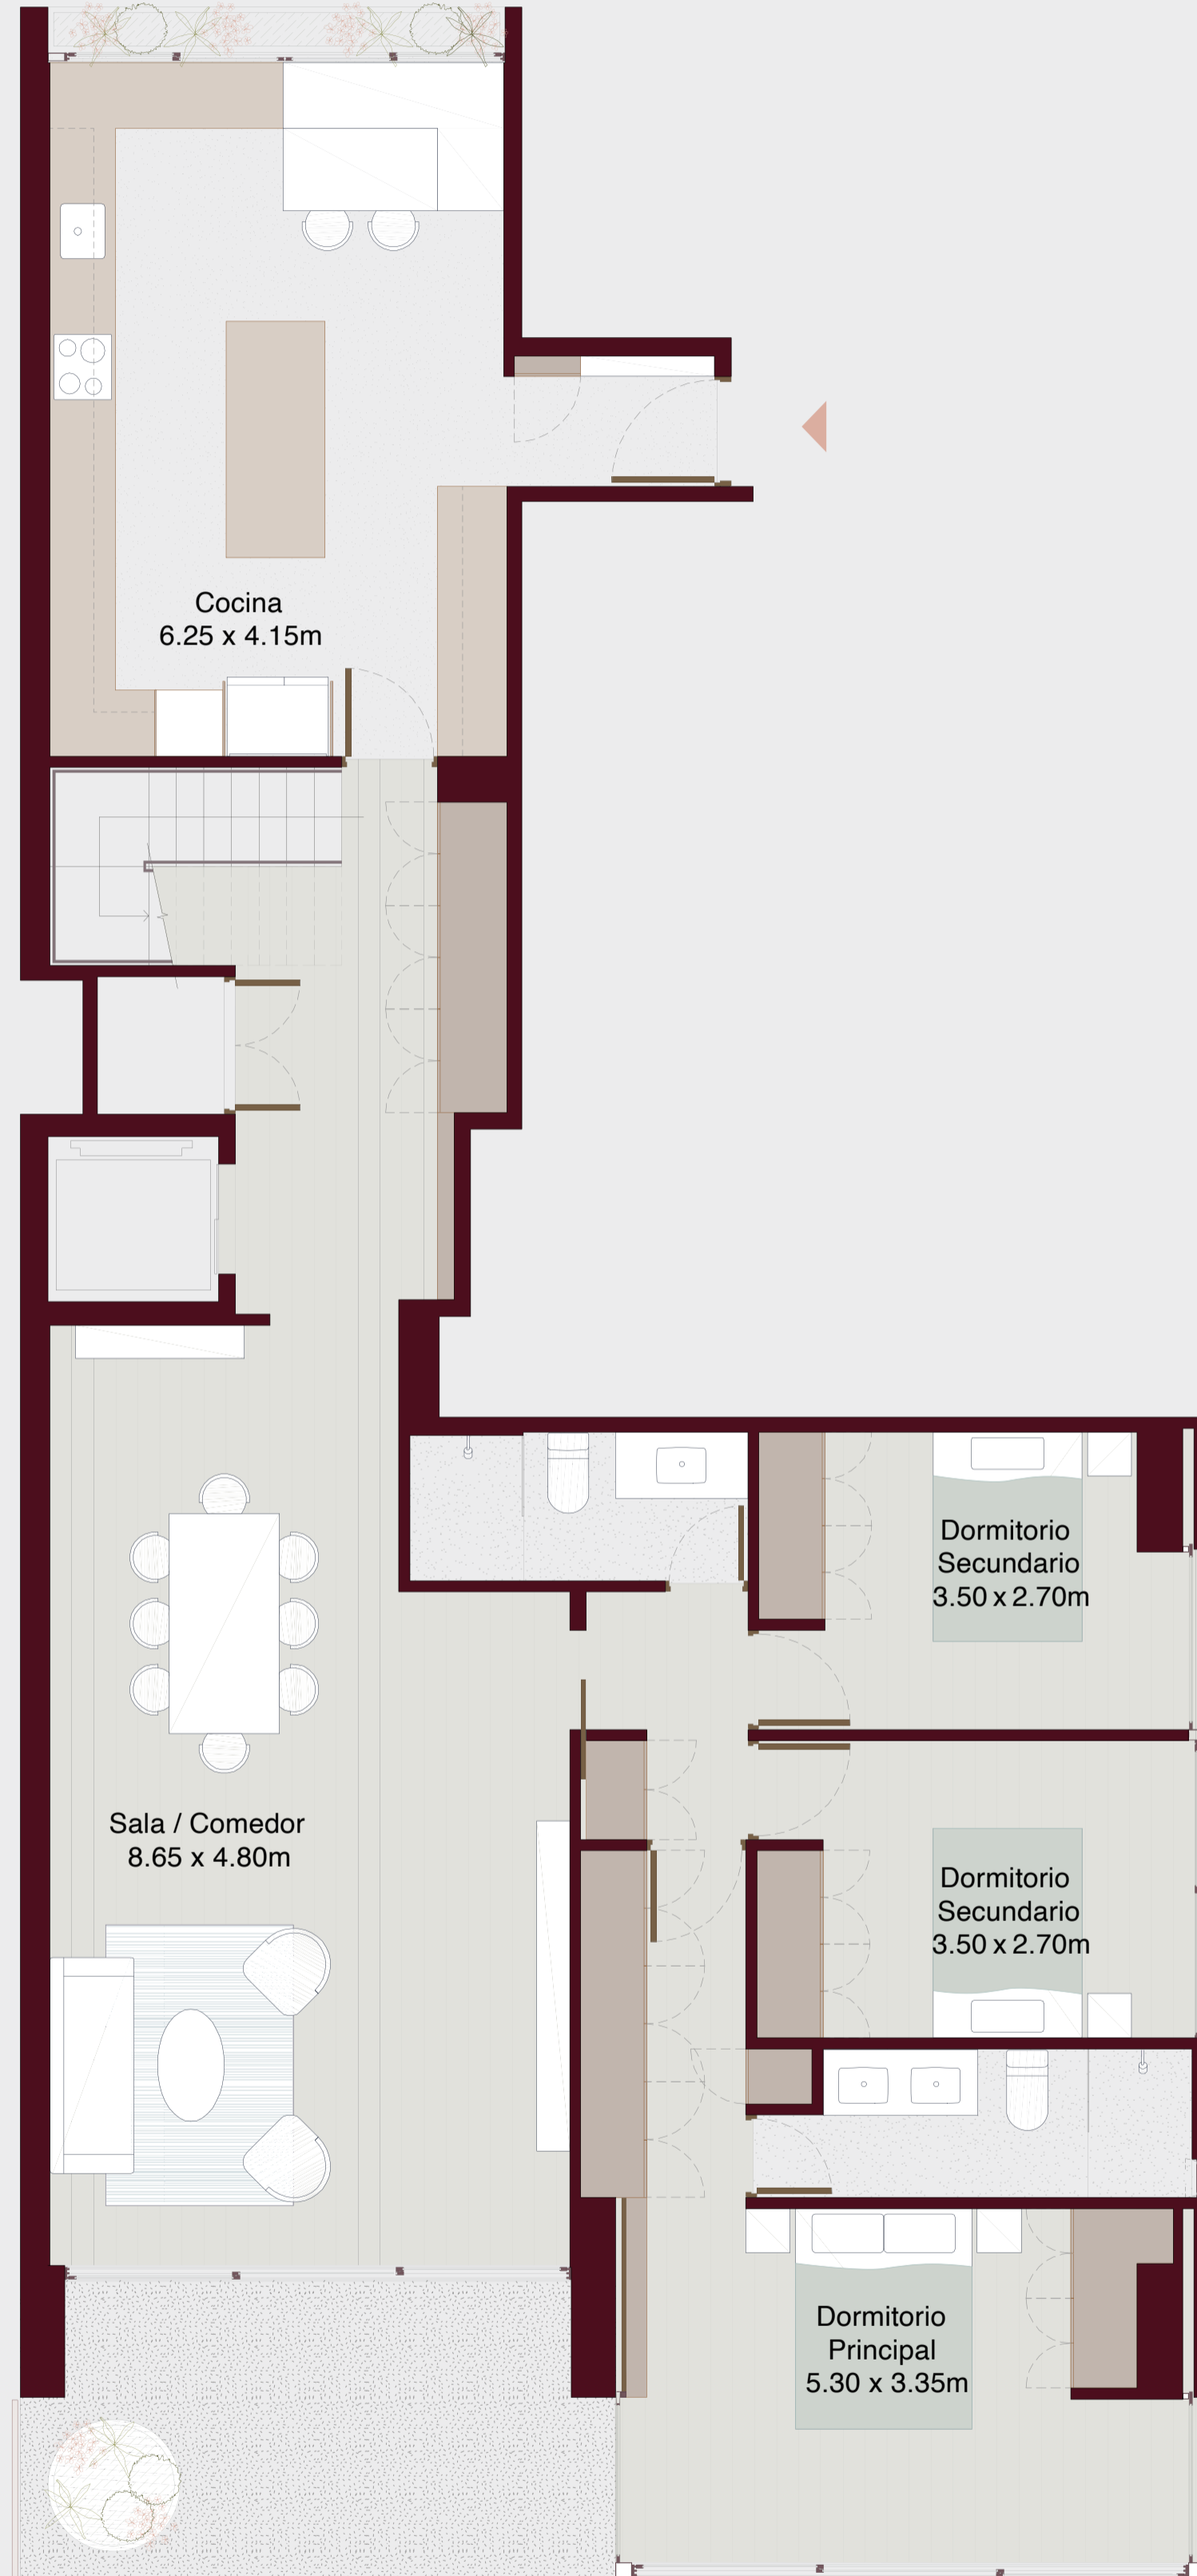

Escala: 1:100

Las áreas señaladas en el presente material de venta, son aproximadas, pues las áreas finales serán aquellas establecidas en la correspondiente Declaratoria de Fábrica e Independización inscrita en el Registro de Propiedad Inmueble de Lima. Este plano podría variar dependiendo de la etapa del proyecto.

# PH-1


illusione

Departamento: 801  
Opción: A

RETIRO 125 / LIMA 2022

Área techada: 248m<sup>2</sup>  
Área libre: 83m<sup>2</sup>  
Área ocupada: 331m<sup>2</sup>

Nivel 2

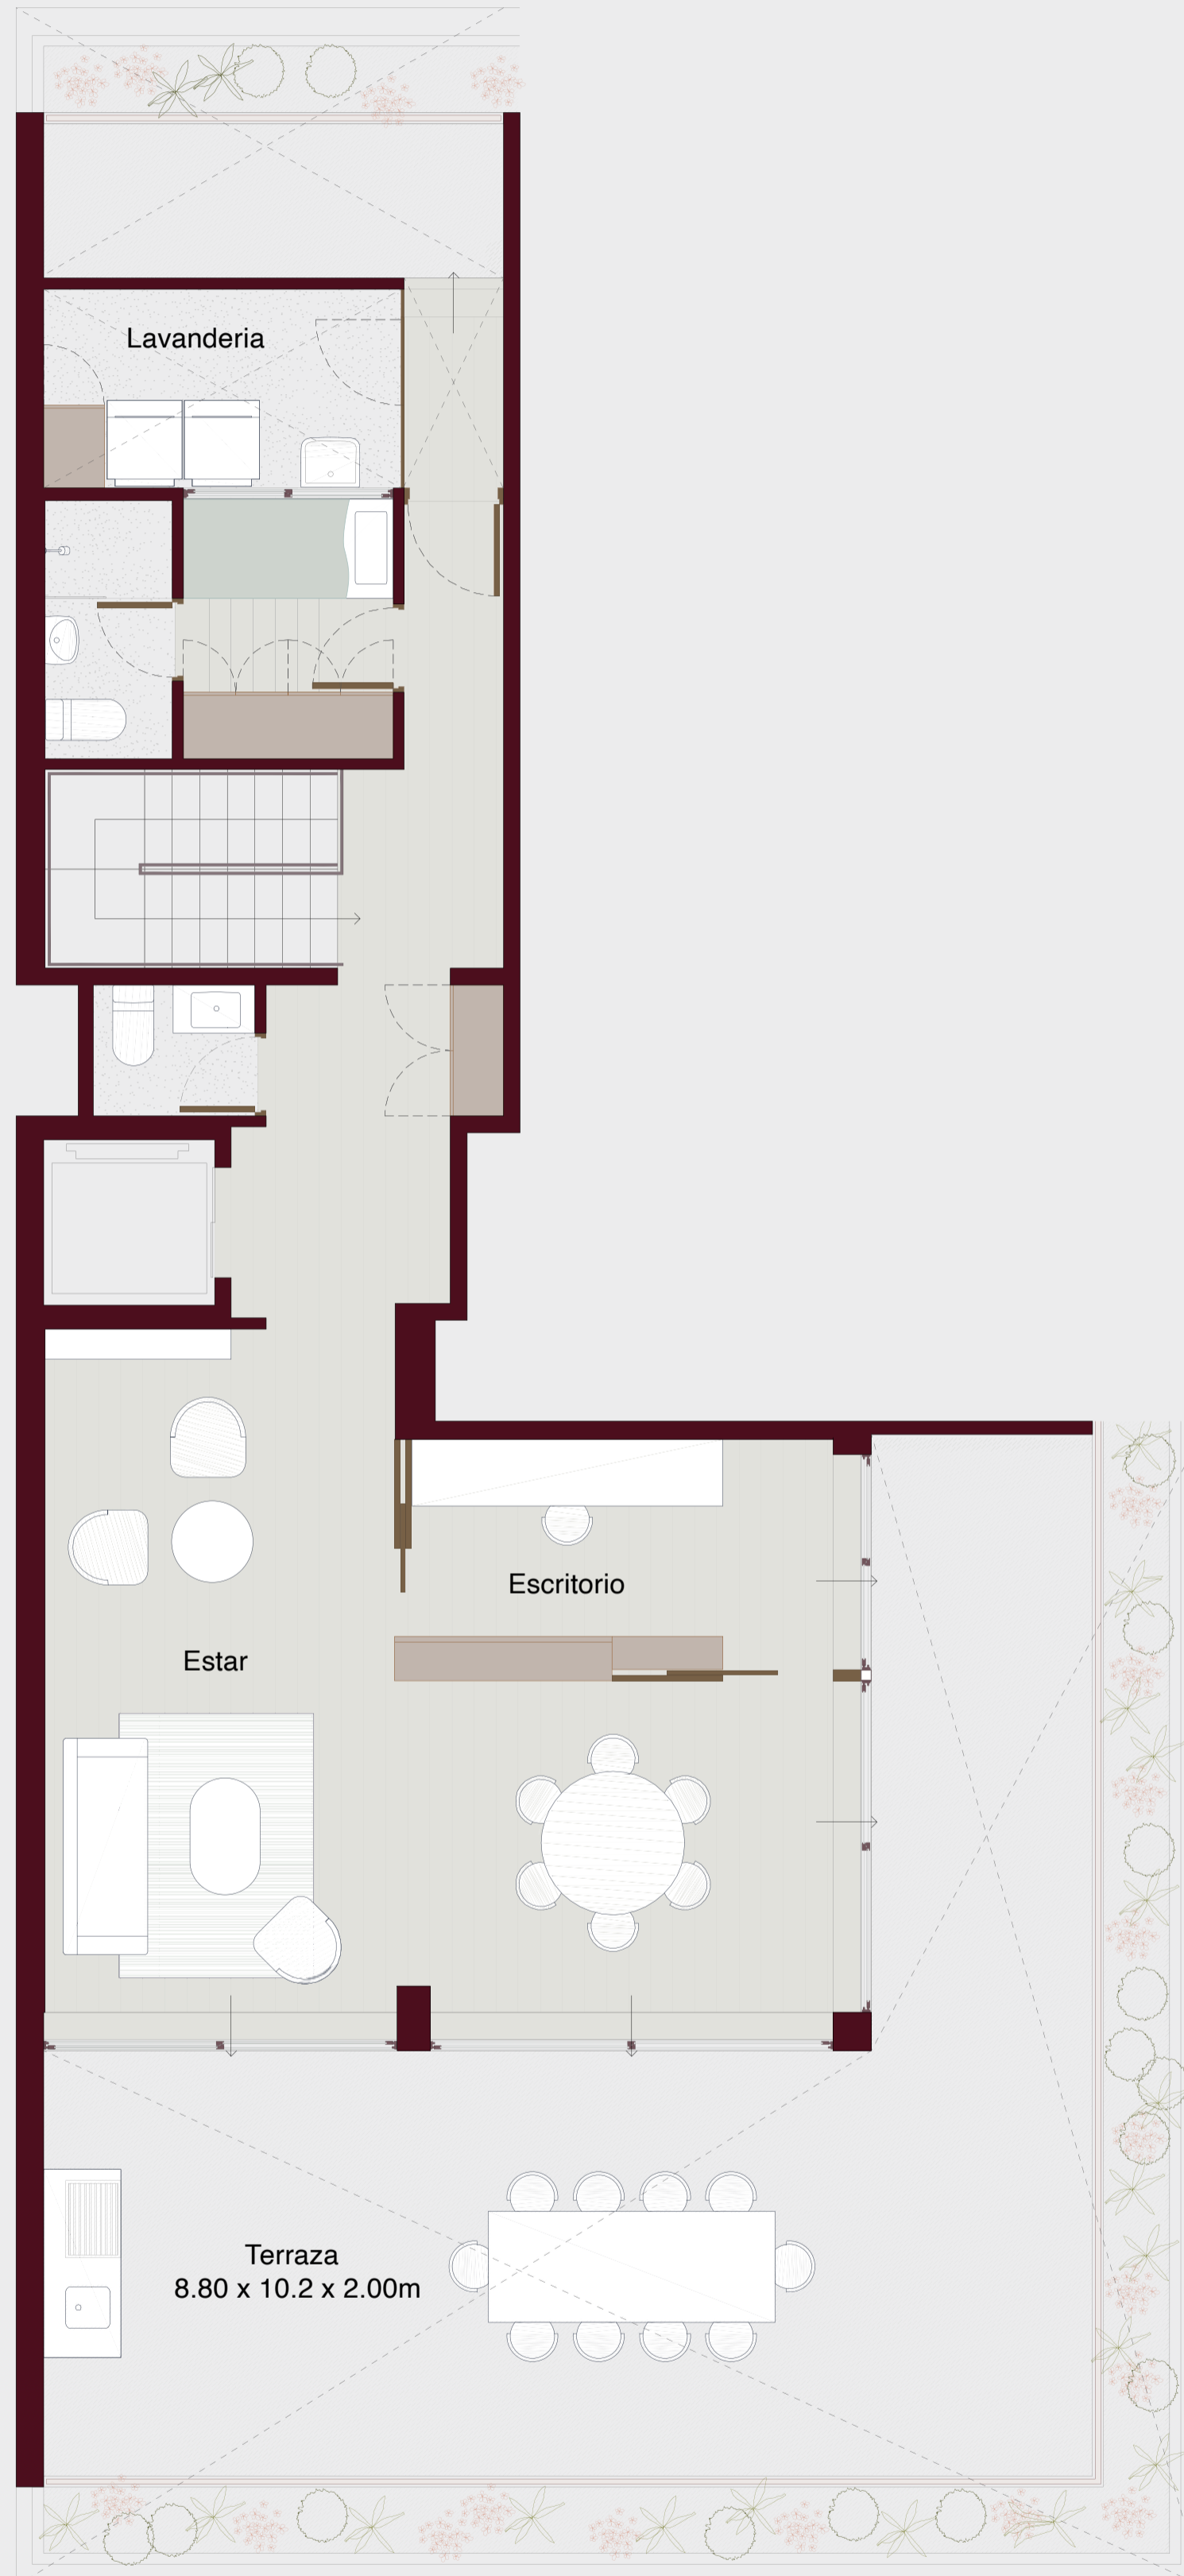

Escala: 1:100

Las áreas señaladas en el presente material de venta, son aproximadas, pues las áreas finales serán aquellas establecidas en la correspondiente Declaratoria de Fábrica e Independización inscrita en el Registro de Propiedad Inmueble de Lima. Este plano podría variar dependiendo de la etapa del proyecto.