

PH-2

illusione

Departamento: 802


RETIRO 125 / LIMA 2022

Área techada: 118m²

Área libre: 30m²

Área ocupada: 148m²

Nivel 1

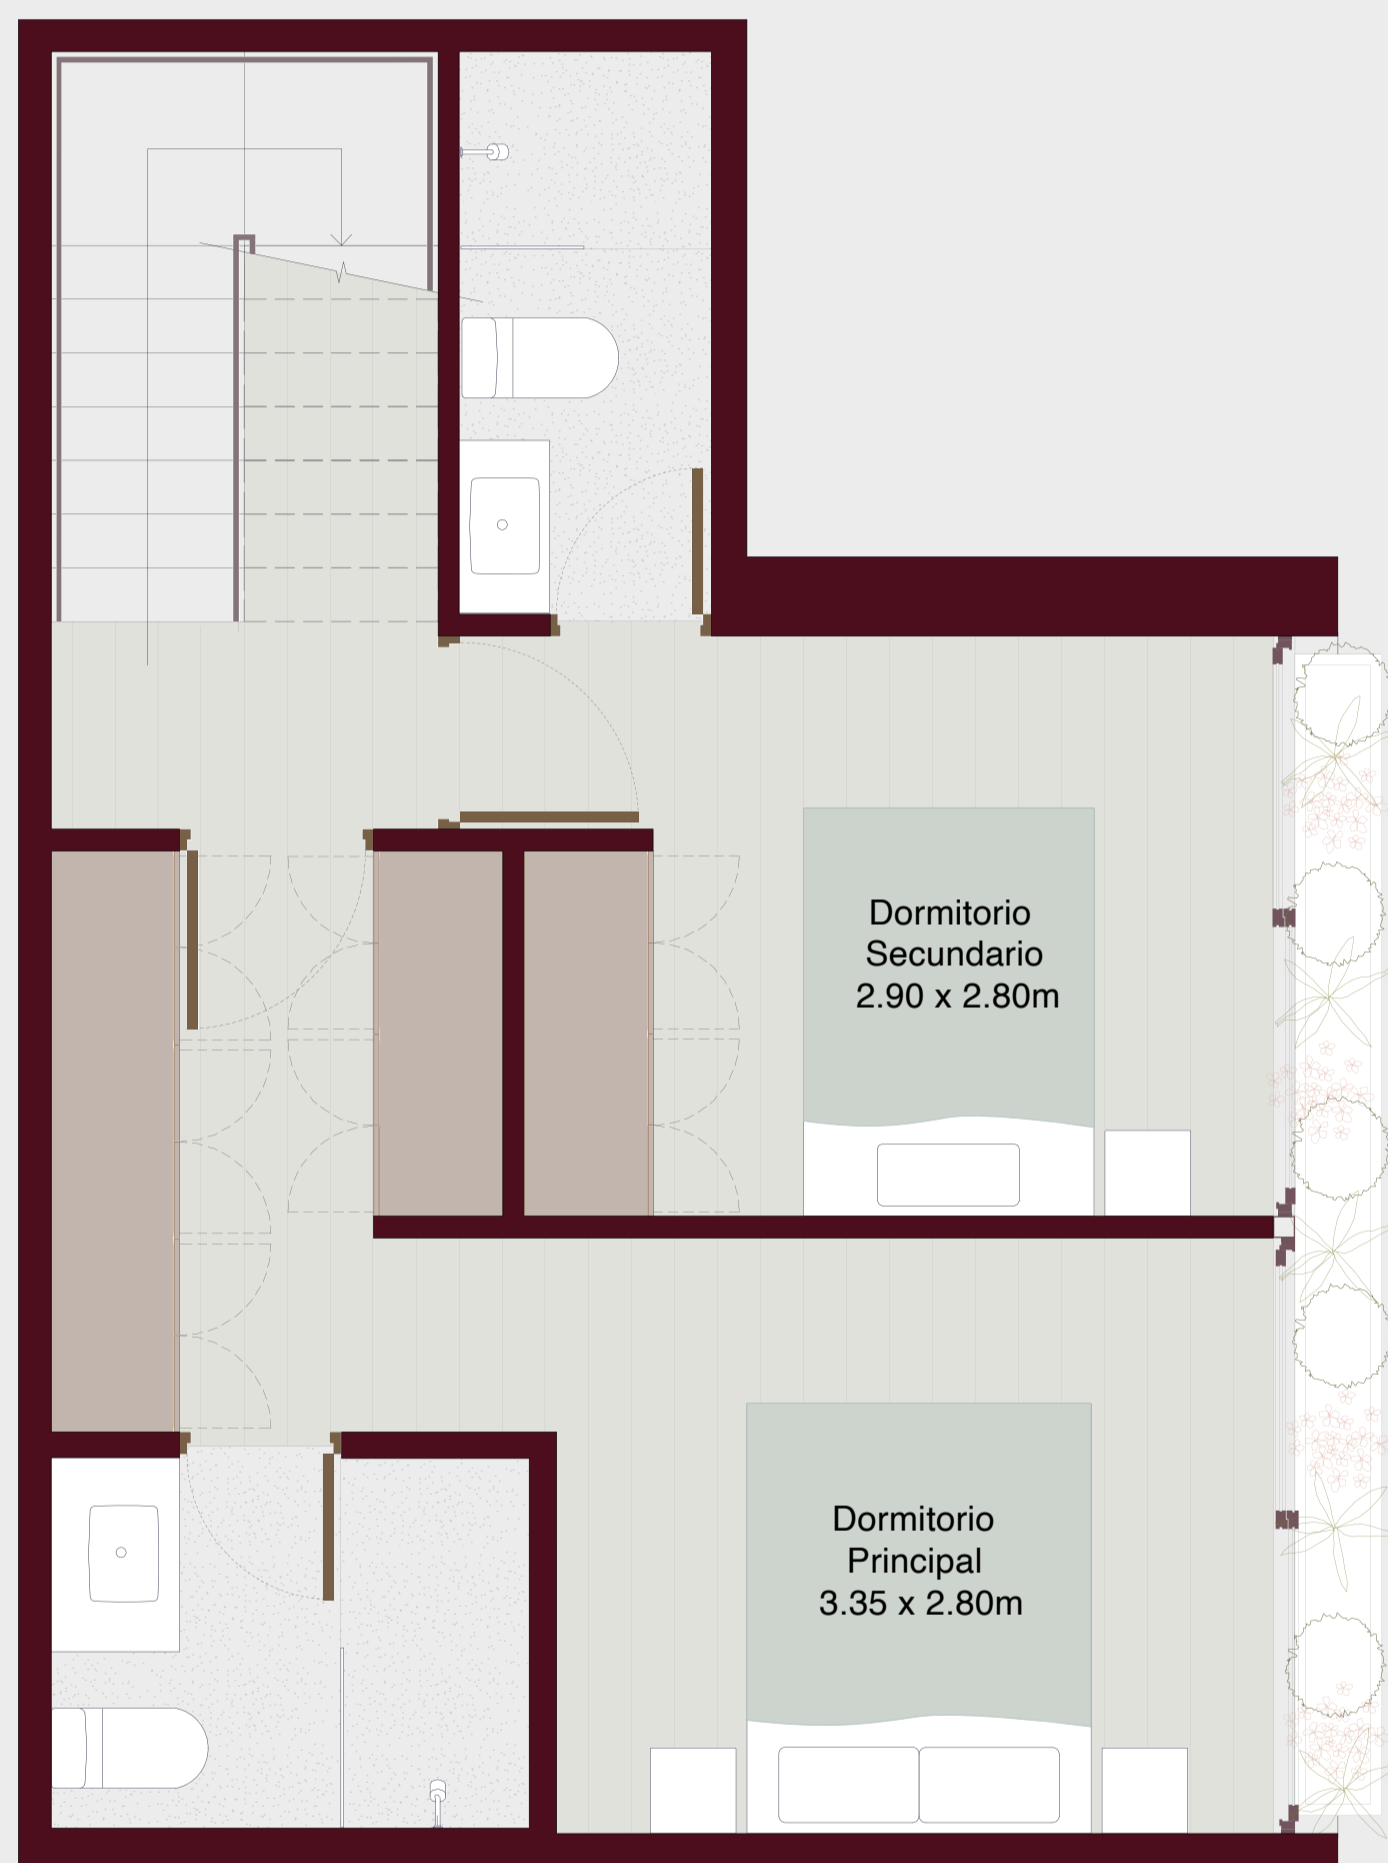

Escala: 1:100



Las áreas señaladas en el presente material de venta, son aproximadas, pues las áreas finales serán aquellas establecidas en la correspondiente Declaratoria de Fábrica e Independización inscrita en el Registro de Propiedad Inmueble de Lima. Este plano podría variar dependiendo de la etapa del proyecto.

PH-2

illusione

Departamento: 802


RETIRO 125 / LIMA 2022

Área techada: 118m²

Área libre: 30m²

Área ocupada: 148m²

Nivel 2

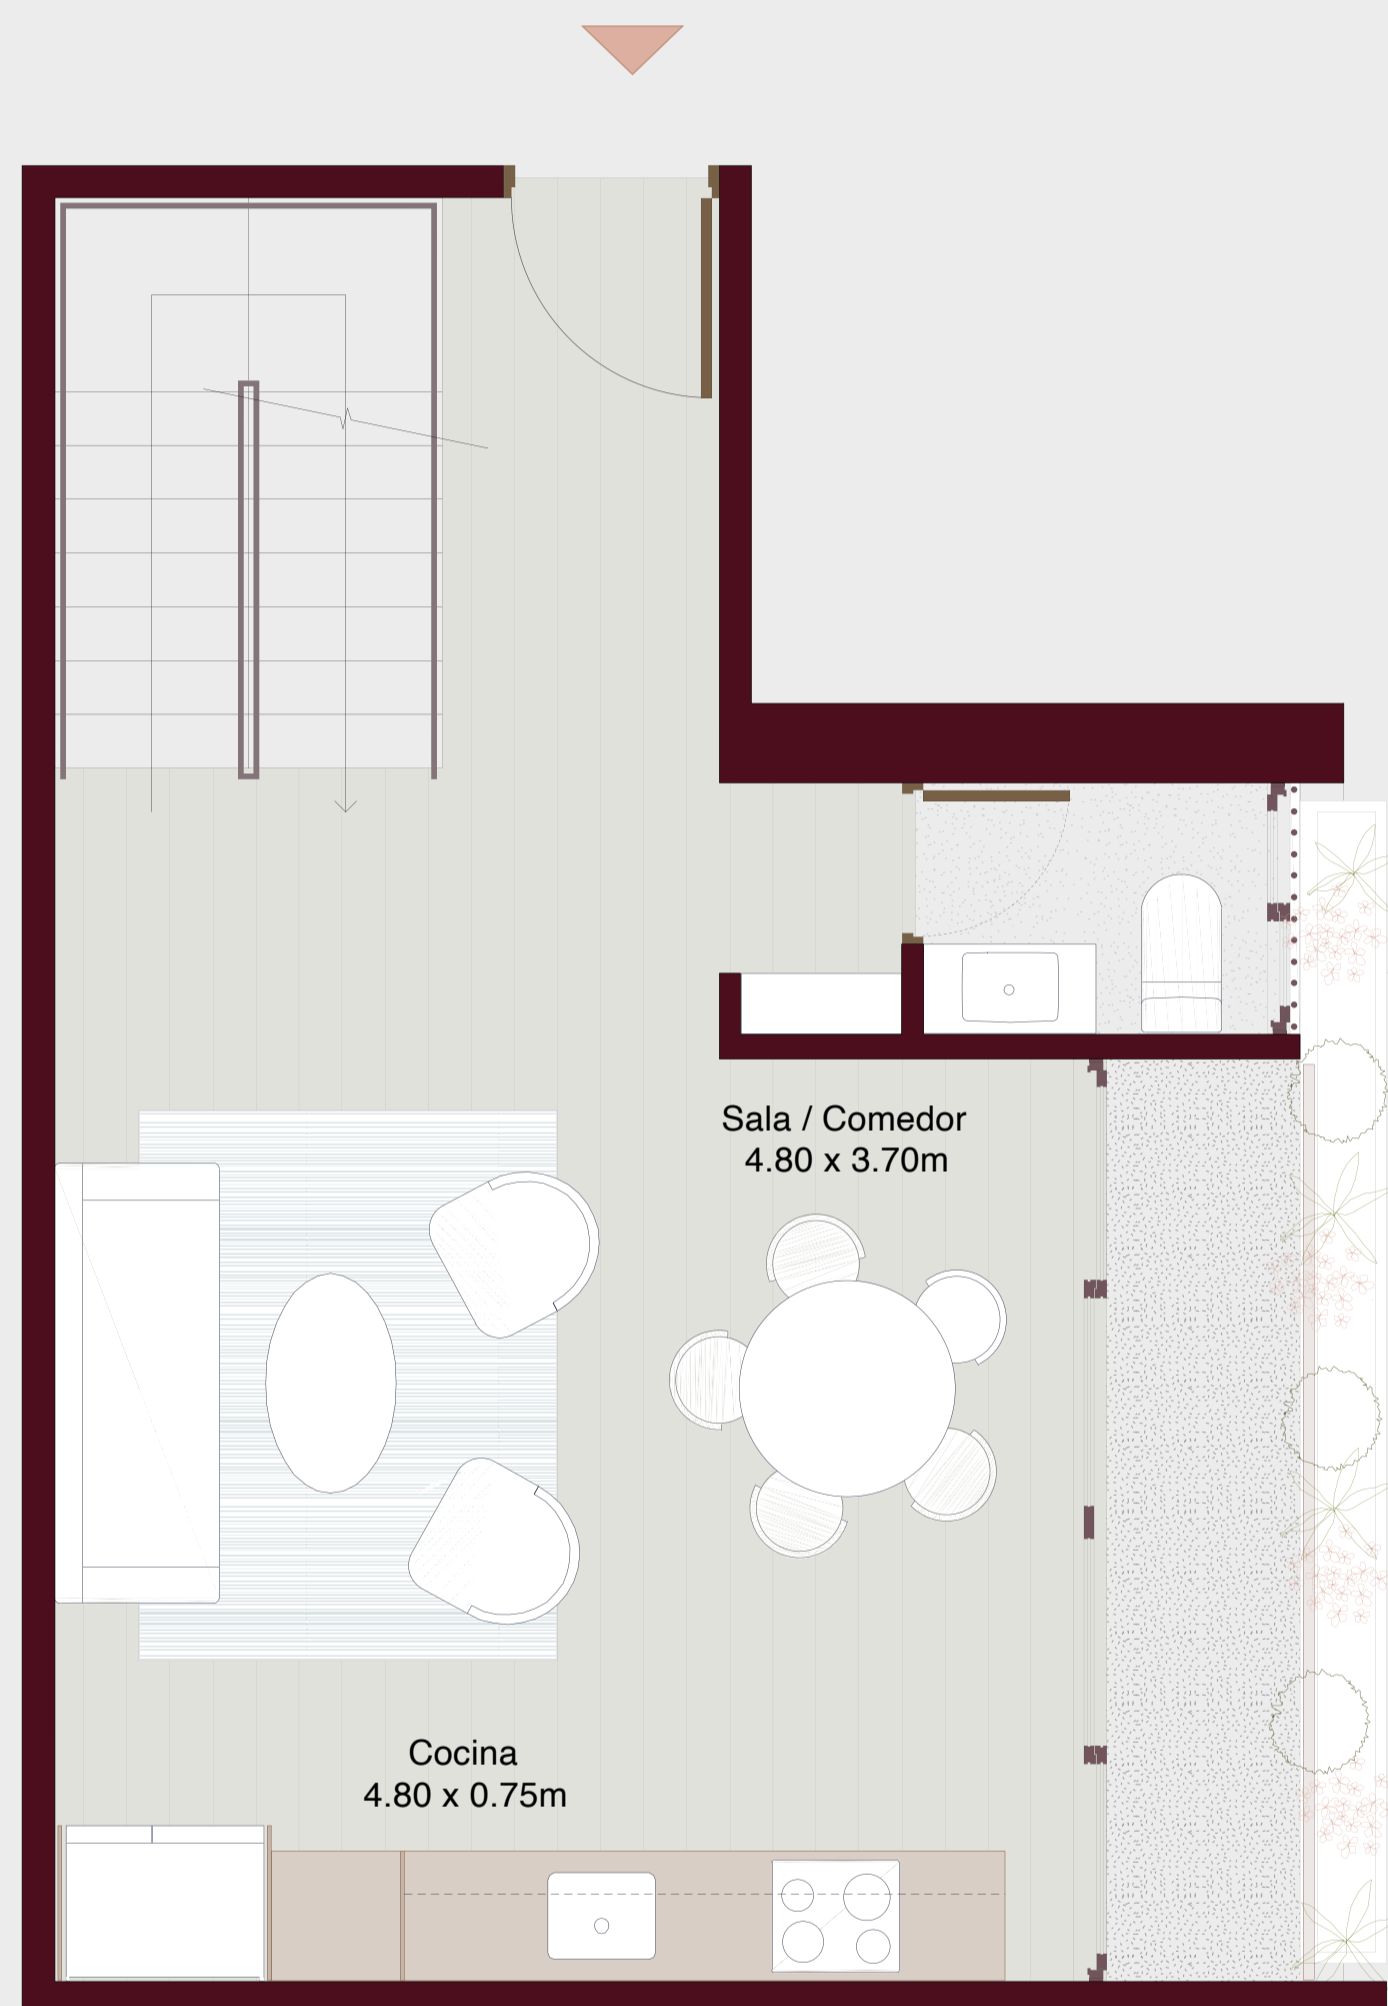

Escala: 1:100



Las áreas señaladas en el presente material de venta, son aproximadas, pues las áreas finales serán aquellas establecidas en la correspondiente Declaratoria de Fábrica e Independización inscrita en el Registro de Propiedad Inmueble de Lima. Este plano podría variar dependiendo de la etapa del proyecto.

PH-2

illusione

Departamento: 802


RETIRO 125 / LIMA 2022

Área techada: 118m²

Área libre: 30m²

Área ocupada: 148m²

Nivel 3

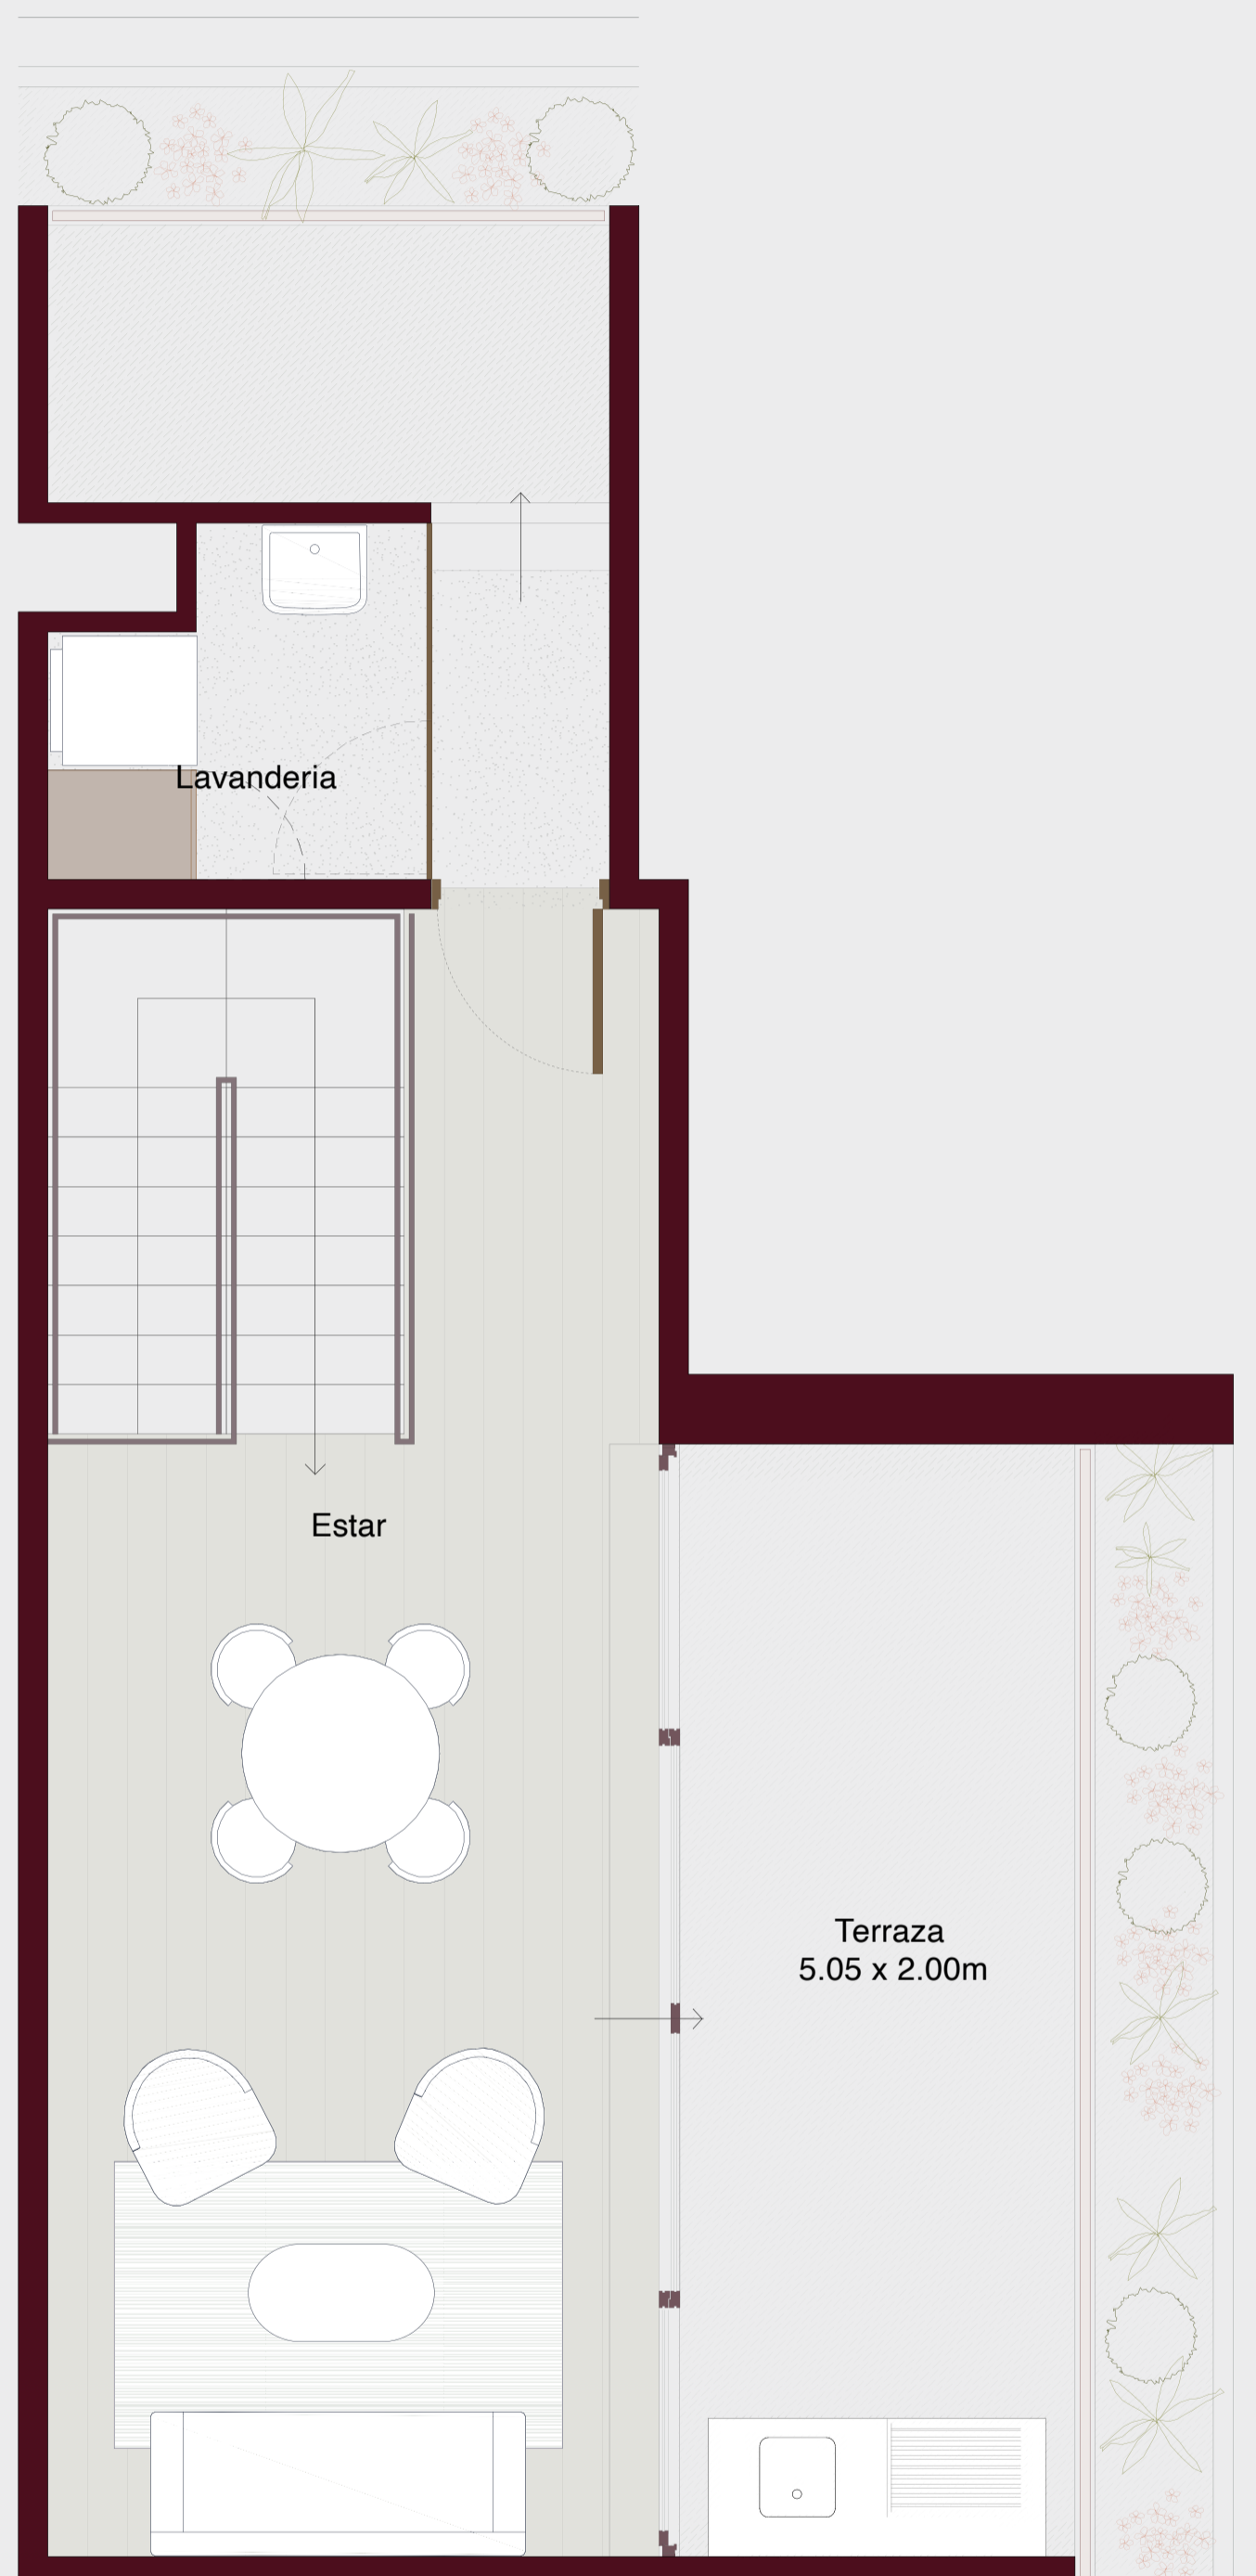

Escala: 1:100



Las áreas señaladas en el presente material de venta, son aproximadas, pues las áreas finales serán aquellas establecidas en la correspondiente Declaratoria de Fábrica e Independización inscrita en el Registro de Propiedad Inmueble de Lima. Este plano podría variar dependiendo de la etapa del proyecto.