

# PH-3

illusione

Departamento: 803


RETIRO 125 / LIMA 2022

Área techada: 189m<sup>2</sup>

Área libre: 79m<sup>2</sup>

Área ocupada: 268m<sup>2</sup>

Nivel 1

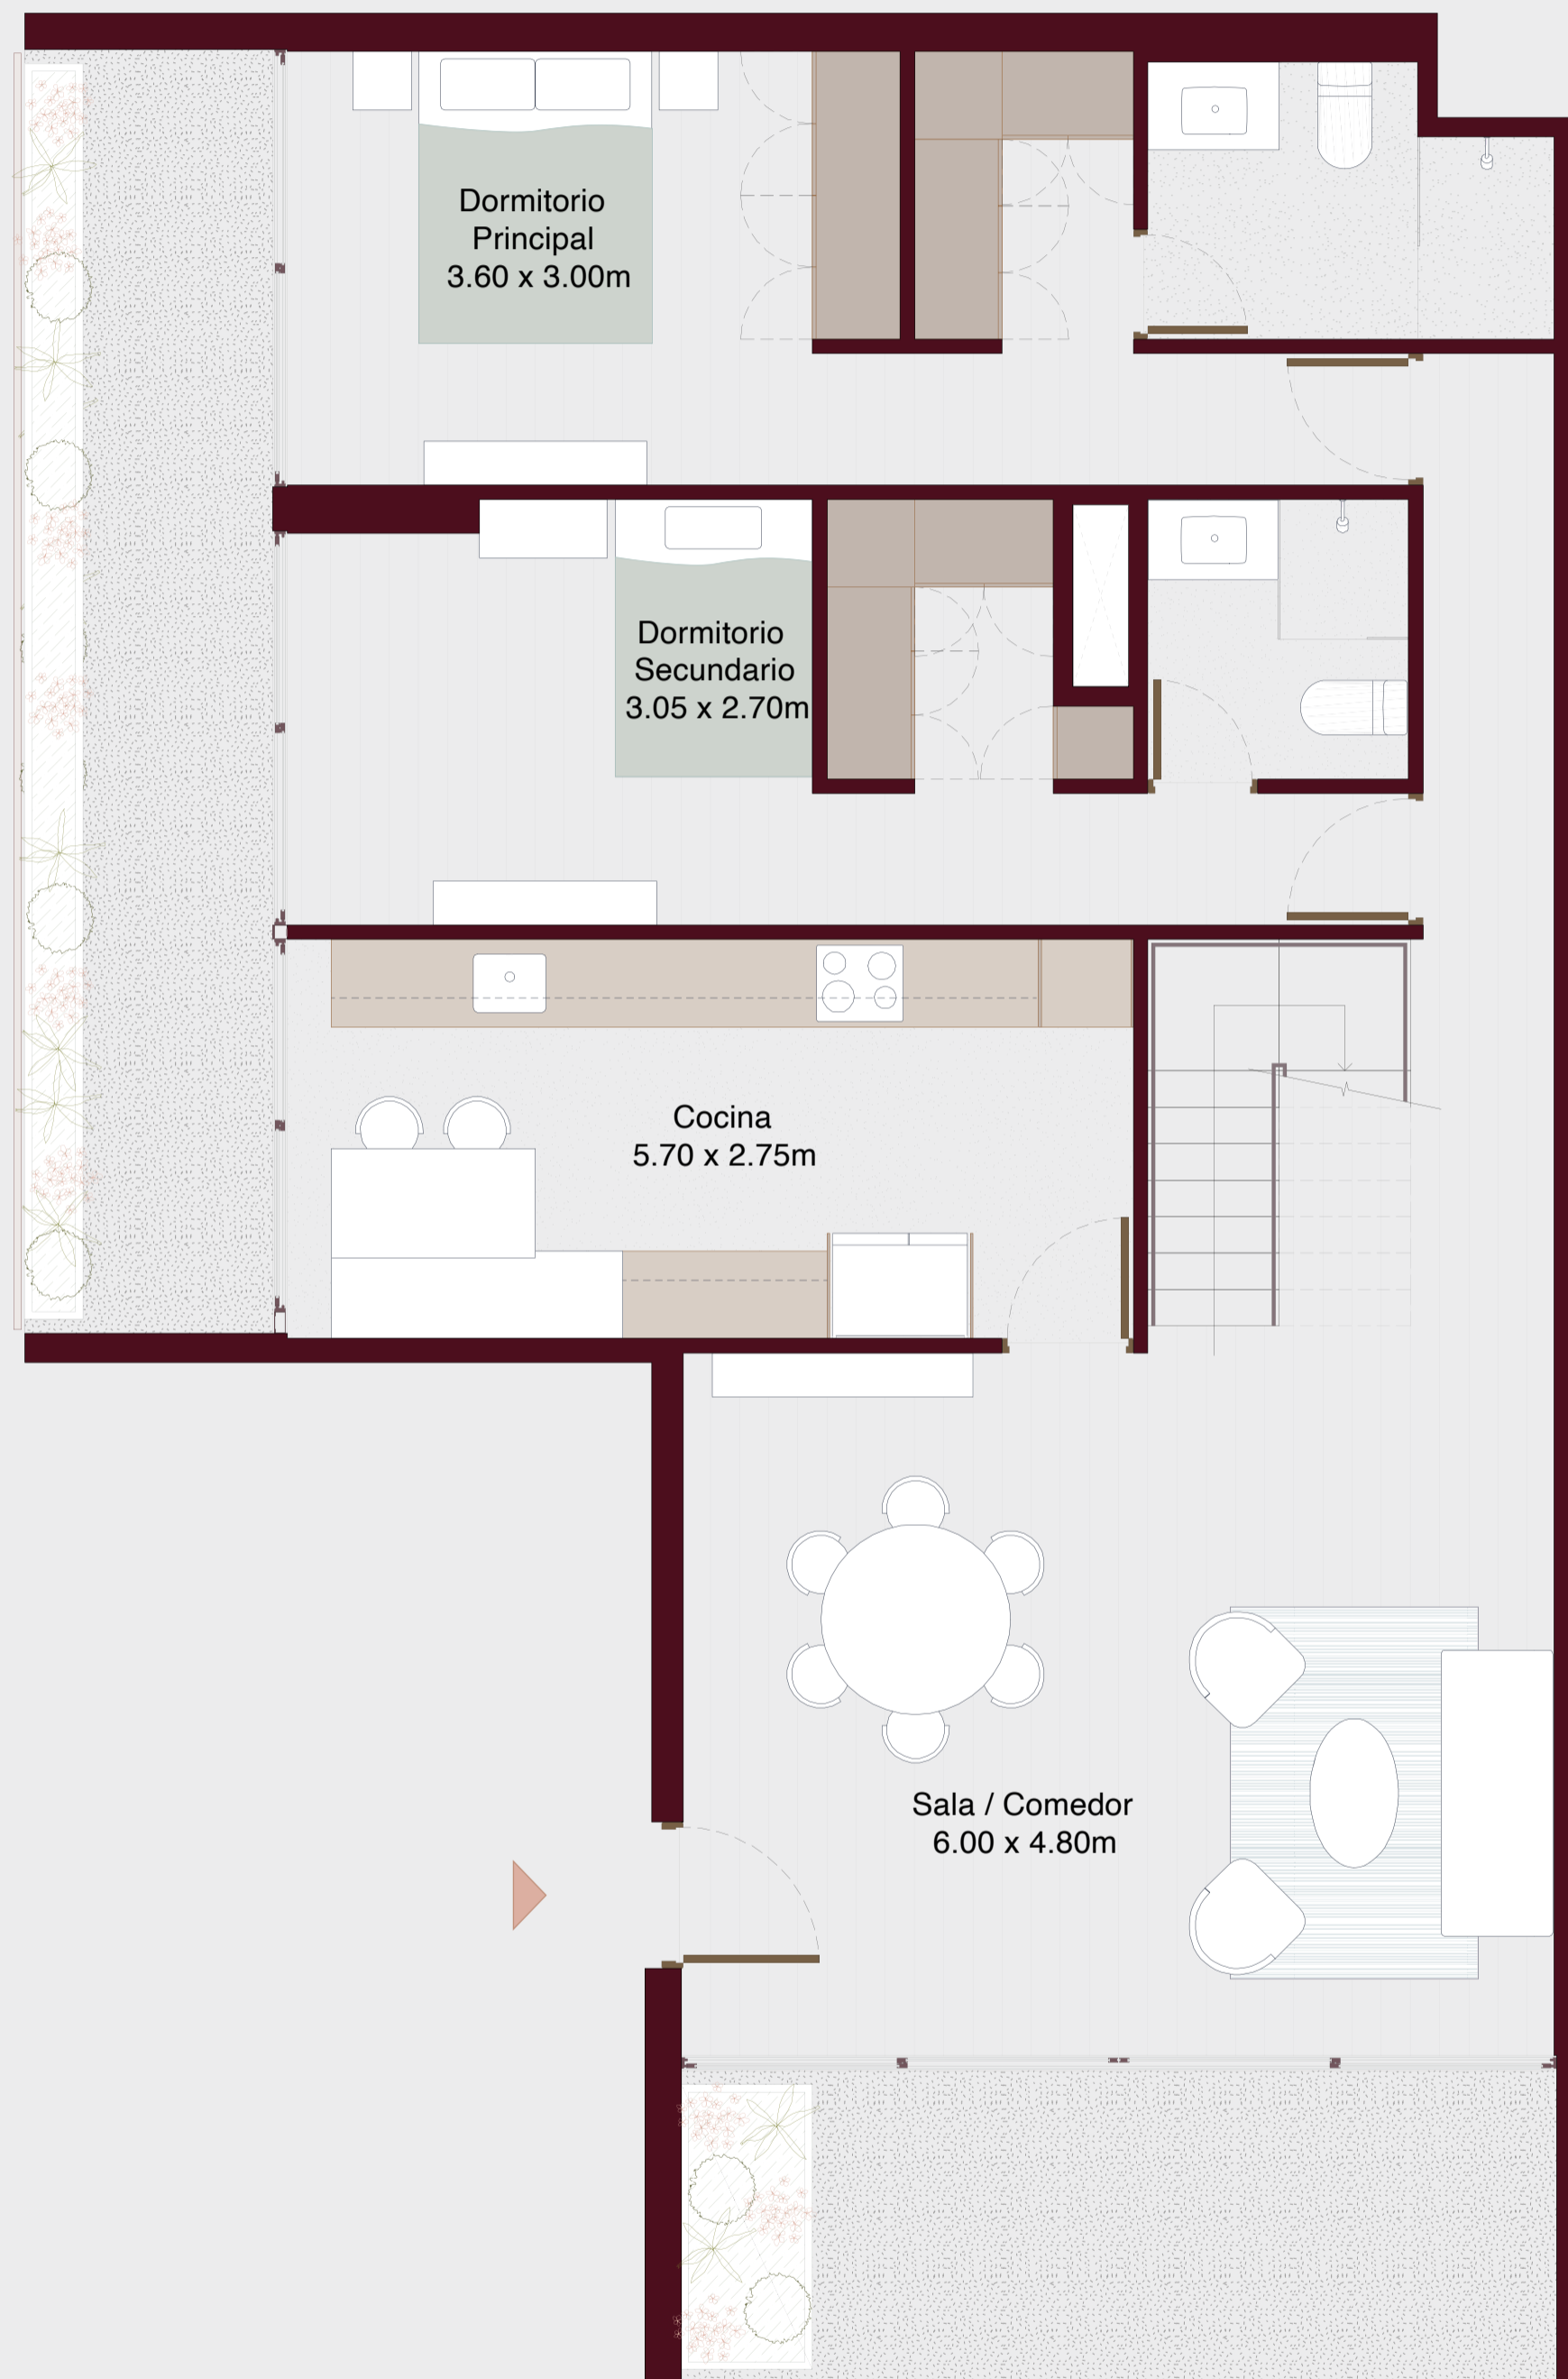

Escala: 1:100



Las áreas señaladas en el presente material de venta, son aproximadas, pues las áreas finales serán aquellas establecidas en la correspondiente Declaratoria de Fábrica e Independización inscrita en el Registro de Propiedad Inmueble de Lima. Este plano podría variar dependiendo de la etapa del proyecto.

# PH-3

illusione

Departamento: 803


RETIRO 125 / LIMA 2022

Área techada: 189m<sup>2</sup>

Área libre: 79m<sup>2</sup>

Área ocupada: 268m<sup>2</sup>

Nivel 2

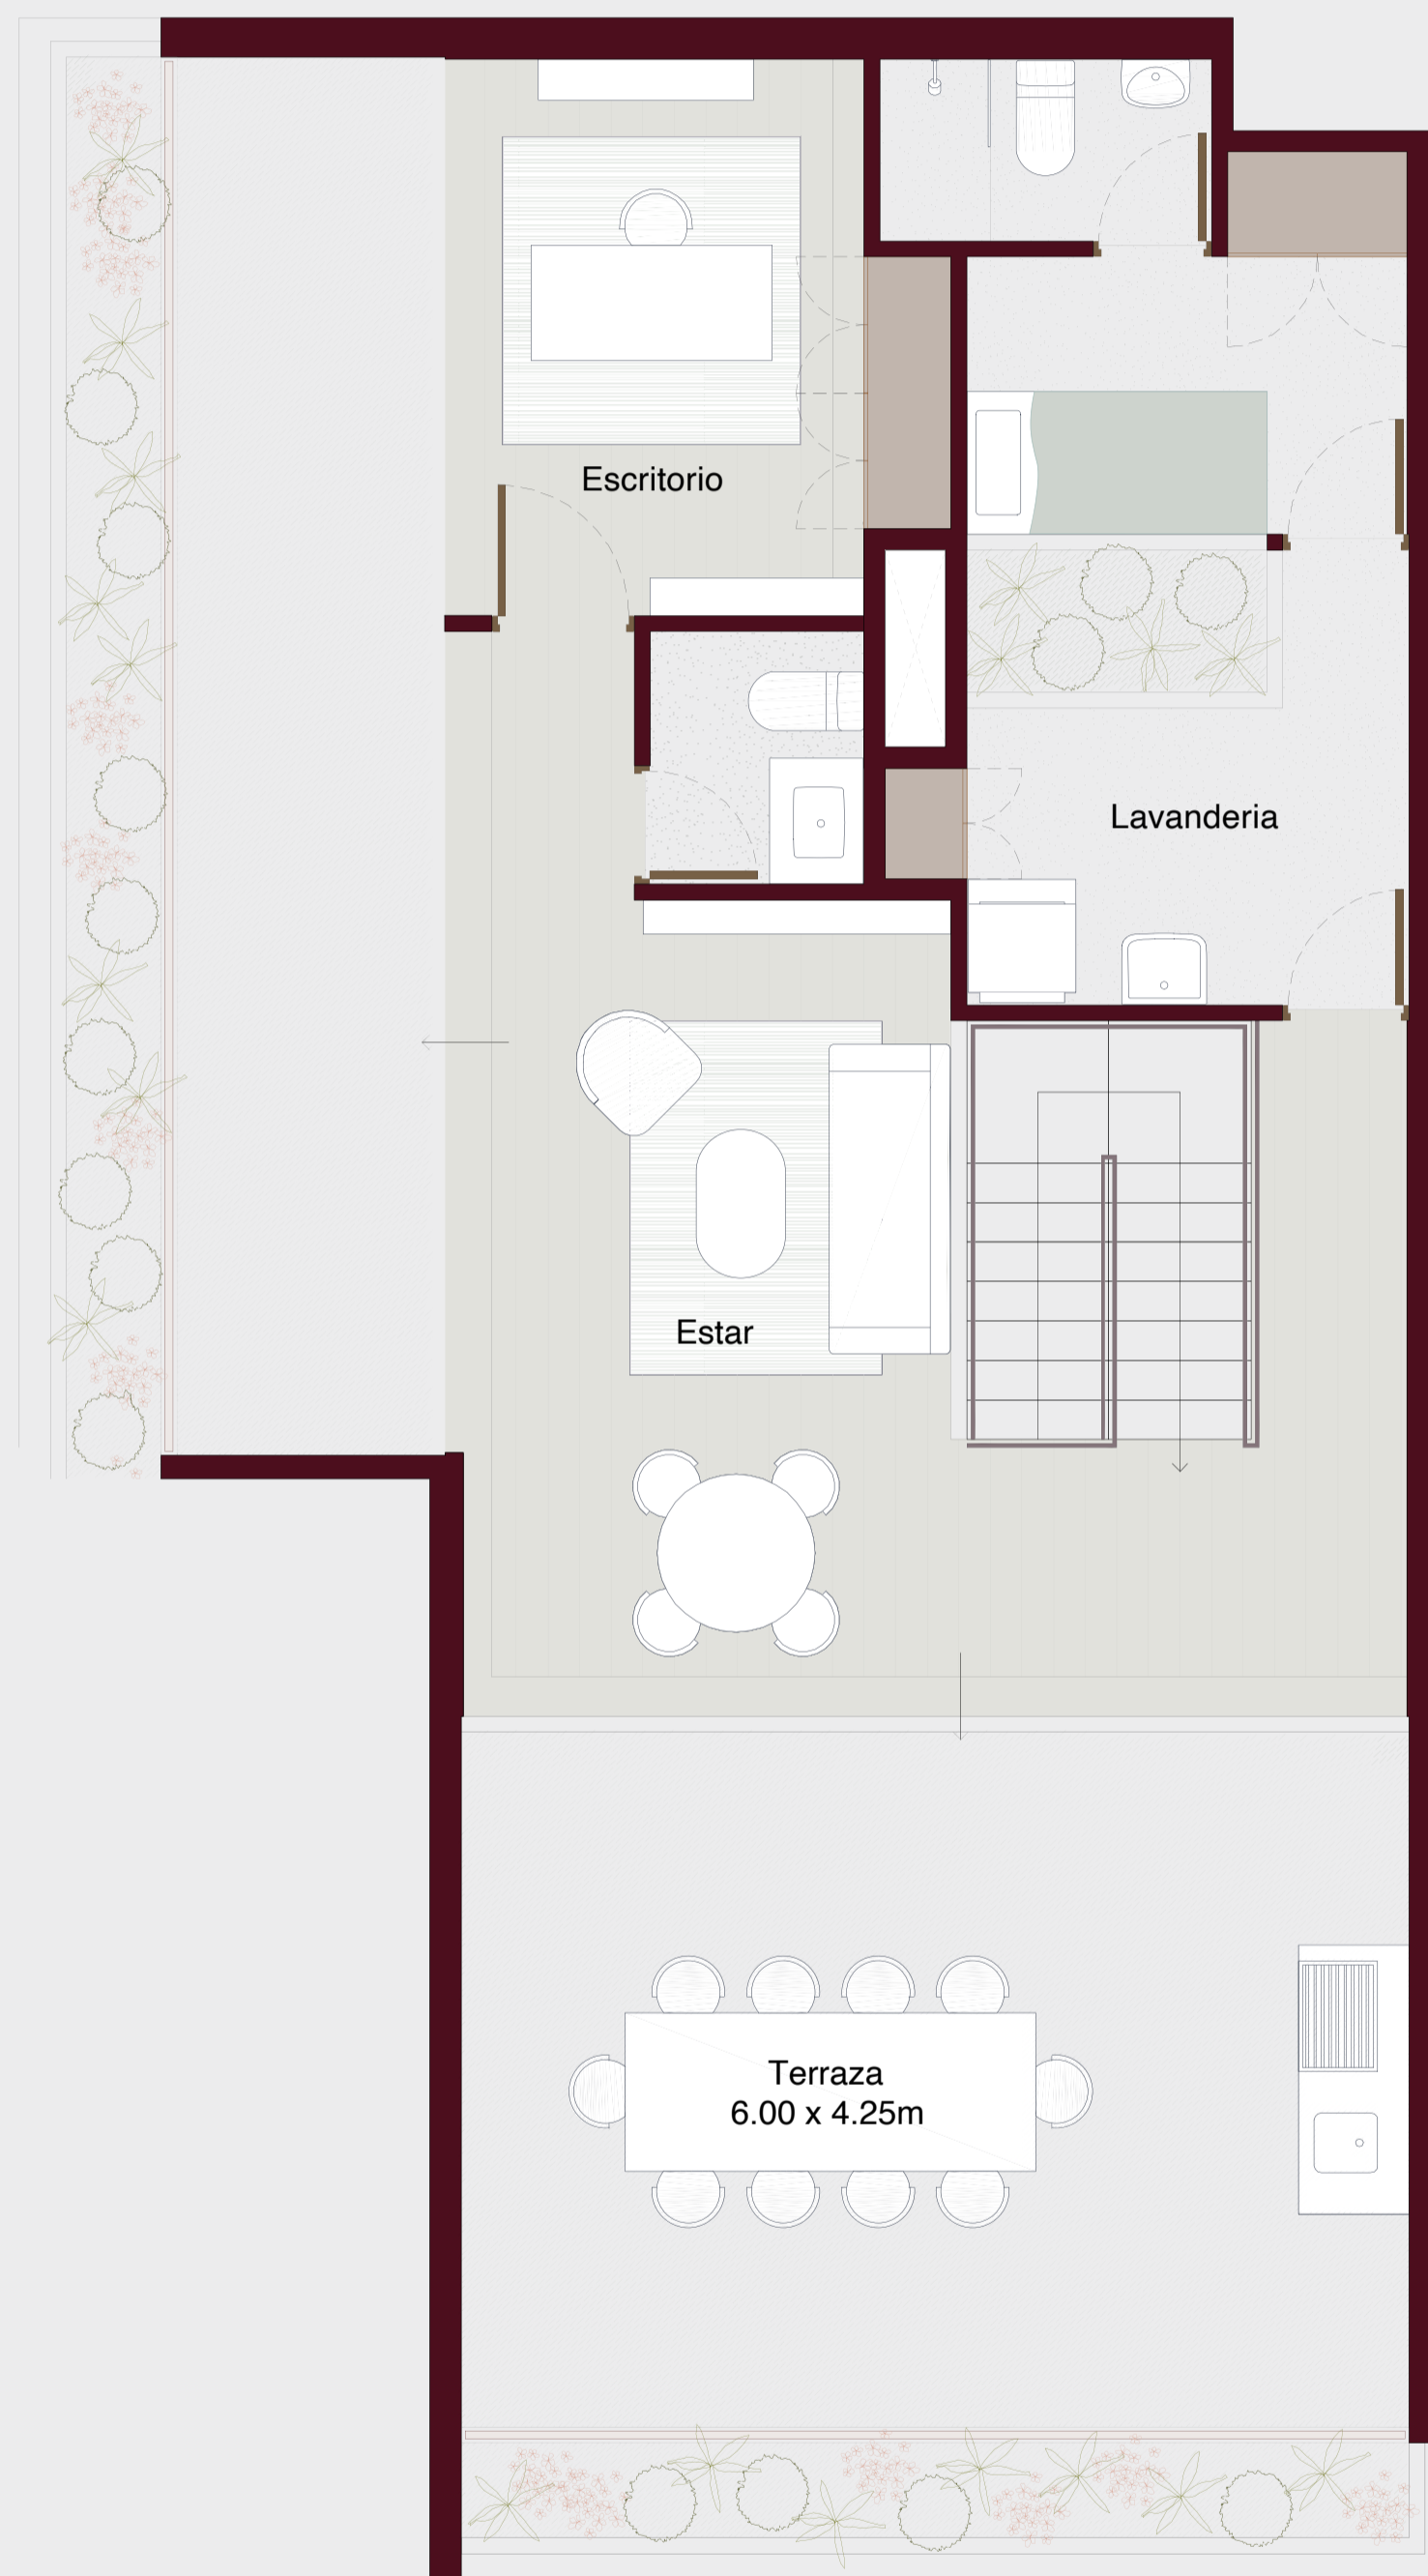

Escala: 1:100



Las áreas señaladas en el presente material de venta, son aproximadas, pues las áreas finales serán aquellas establecidas en la correspondiente Declaratoria de Fábrica e Independización inscrita en el Registro de Propiedad Inmueble de Lima. Este plano podría variar dependiendo de la etapa del proyecto.